

Imielin, dnia 9 lutego 2026 r.

URZĄD MIASTA IMIELIN
Referat Gospodarki
Przestrzennej i Geodezji
ul. Imielińska 81, 41-407 Imielin

Szanowny Pan
Dariusz Staszewski
Przewodniczący Komisji Budżetu,
Gospodarki i Rozwoju
w/m

Proszę o wydanie opinii w następujących sprawach:

1. Wydzierżawienie nieruchomości położonych w Imielinie w rejonie ul. Maratońskiej, oznaczonych jako działka numer 254 oraz część działki numer 3922/253

Dnia 30 stycznia 2026 r. do tut. Urzędu wpłynął wniosek osób prowadzących działalność gospodarczą o wydzierżawienie nieruchomości położonych w Imielinie w rejonie ul. Maratońskiej, oznaczonych jako działka numer 254 oraz część działki numer 3922/253 z przeznaczeniem na drogę dojazdową do działki numer 754/180 oraz do stacji trafo, stanowiących własność wnioskodawcy.

Zgodnie z miejscowym planem zagospodarowania przestrzennego miasta Imielin dla obszaru położonego w rejonie ul. Nowozachęty, zatwierdzonym Uchwałą Nr XLVII/322/2022 Rady Miasta Imielin z dnia 26 października 2022 r. (opublikowaną w Dz. Urz. Woj. Śl. z dnia 7 listopada 2022 r., poz. 6959) przedmiotowe nieruchomości mają następujące przeznaczenie:

- działka numer 254 – teren obiektów produkcyjnych, składów i magazynów lub zabudowy usługowej (symbol planu: B7.P-U),
- działka numer 3922/253 – teren zieleni nieurządzonej albo teren rolniczy (symbol planu: B5.ZNU,R).

Przedmiotowe nieruchomości położone są w sąsiedztwie terenów niezabudowanych, użytkowanych rolniczo oraz terenów przemysłowych. Tereny w bezpośrednim sąsiedztwie są własnością osób prywatnych.

Należy także wskazać, że Powiatowy Inspektor Nadzoru Budowlanego w Bieruniu prowadzi postępowanie w sprawie wstrzymania robót budowlanych polegających na budowie drogi na działkach numer 254 i 3922/253 położonych w Imielinie. Postanowieniem nr 29/2025 z dnia 25 kwietnia 2025 r. PINB w Bieruniu nakazał wstrzymanie ww. robót budowlanych. Następnie w związku ze złożeniem zażalenia na ww. postanowienie Śląski Wojewódzki Inspektor Nadzoru Budowlanego uchylił zaskarżone postanowienie organu pierwszej instancji i przekazał sprawę do ponownego rozpoznania. Decyzją nr 79/2025 z dnia 4 grudnia 2025 r. Powiatowy Inspektor Nadzoru Budowlanego w Bieruniu umorzył postępowania administracyjne w sprawie robót budowlanych polegających na budowie drogi na działkach numer 254 i 3922/253 w części

dotyczącej działki numer 3922/253, z uwagi na fakt że na działce tej przywrócono stan pierwotny (zlikwidowano wykonaną drogę) w związku z czym postępowanie w tej części stało się bezprzedmiotowe. Z kolei dla działki numer 254 zostało wydane postanowienie o nałożeniu obowiązku przedłożenia dokumentów legalizacyjnych dotyczących budowy drogi na wskazanej nieruchomości.

Załączniki:

- 1.1. wniosek o wydzierżawienie nieruchomości
- 1.2. mapa pogładowa
- 1.3. ortofotomapa
- 1.4. miejscowy plan zagospodarowania przestrzennego
- 1.5. mapa własnościowa

2. Sprzedaż nieruchomości położonej w Imielinie przy ul. Szafirowej, oznaczonej jako działka numer 3697/167 o pow. 0,0300 ha

Dnia 18 grudnia 2025 r. do tut. Urzędu wpłynął wniosek dotyczący sprzedaży nieruchomości położonej w Imielinie przy ul. Szafirowej, oznaczonej jako działka numer 3697/167 o pow. 0,0300 ha, będącej własnością Gminy Imielin. Wnioskodawcy wskazali, że znajdujący się tam rów melioracyjny zlokalizowany jest na działce numer 3697/167 (własność gminy) oraz na działce numer 1252/19 (własność wnioskodawców). Wskazano, że została wydana decyzji Dyrektora Zarządu Zlewni Wód Polskich w Katowicach udzielającego pozwolenia wodnoprawnego na przebudowę urządzenia wodnego zlokalizowanego na działkach 3697/167 i 1252/19, a ponadto Gmina Imielin wyraziła zgodę na zarurowanie przedmiotowego rowu melioracyjnego.

Z decyzji Dyrektora Zarządu Zlewni Wód Polskich w Katowicach z dnia 24 października 2025 r. wynika, że wnioskodawcy udzielono pozwolenia wodnoprawnego na przebudowę urządzenia wodnego – rowu melioracyjnego zlokalizowanego na działkach o numerach 1252/19 i 3697/167 położonych w Imielinie poprzez jego zarurowanie. Celem przebudowy urządzenia wodnego jest zapewnienie możliwości odprowadzenia wód opadowych lub roztopowych pochodzących z odwodnienia powierzchni dachowych i powierzchni utwardzonego terenu usytuowanych na działkach o numerach 1252/19 i 1251/19, będących własnością wnioskodawcy. Na adresata ww. pozwolenia wodnoprawnego zostały nałożone odpowiednie obowiązki niezbędne ze względu na ochronę zasobów środowiska, interesów ludności i gospodarki (m.in. bieżące utrzymanie zarurowanego odcina rowu, przeglądy wylotów kanalizacji, utrzymanie w należytym stanie technicznym urządzeń).

Nieruchomość będąca przedmiotem wniosku objęta jest ustaleniami miejscowych planów zagospodarowania przestrzennego miasta Imielin:

- w rejonie ulicy Szanowskiego, zatwierdzonego Uchwałą Nr XXXI/194/2013 Rady Miasta Imielin z dnia 29 maja 2013 r. (opublikowaną w Dz. Urz. Woj. Śl. z dnia 12 czerwca 2013 r.,

poz. 4290), zgodnie z którym część nieruchomości ma przeznaczenie określone jako zielenie nieurządzona (symbol planu: 1ZN),

- dla obszaru „JAMNICE”, zatwierdzonego Uchwałą Nr XII/98/2019 Rady Miasta Imielin z dnia 27 listopada 2019 r. (opublikowaną w Dz. Urz. Woj. Śl. z dnia 11 grudnia 2019 r., poz. 8660), zgodnie z którym część nieruchomości ma przeznaczenie określone jako teren dróg publicznych (symbol planu: D7.KDW) oraz teren zabudowy mieszkaniowej jednorodzinnej (symbol planu: D8.MN).

Zgodnie z informacją Referatu Gospodarki Komunalnej i Inwestycji w/m rów zlokalizowany m.in. na działce numer 3697/167 pełni istotną rolę w systemie odwadniania miasta, zapewniając oprowadzenie wód opadowych i i roztopowych, a tym samym wpływając na bezpieczeństwo hydrologiczne terenów sąsiednich.

Załączniki:

- 2.1. wniosek o sprzedaż nieruchomości
- 2.2. mapa pogładowa (ortofotomapa)
- 2.3. mapa własnościowa
- 2.4. miejscowy plan zagospodarowania przestrzennego
- 2.5. pismo Referatu Gospodarki Komunalnej i Inwestycji

3. Sprzedaż nieruchomości położonej w Imielinie przy ul. Skalnej, oznaczonej jako działka numer 546/31 o pow. 0,0864 ha

Dnia 4 lutego 2026 r. do tut. Urzędu wpłynął wniosek dotyczący sprzedaży nieruchomości, będącej własnością Gminy Imielin, położonej w Imielinie w rejonie ul. Skalnej, oznaczonej jako działka numer 546/31 o pow. 0,0864 ha.

Zgodnie z miejscowym planem zagospodarowania przestrzennego miasta Imielin w rejonie ulic Wyzwolenia, Ściegiennego, Poniatowskiego i Nowozachęty, zatwierdzonym uchwałą Nr XXVIII/175/2013 Rady Miasta Imielin z dnia 27 lutego 2013 r. (ze zmianami). Nieruchomość ma następujące przeznaczenie – teren upraw polowych (symbol planu: B3.RP).

Działka numer 546/31 ma kształt zbliżony do rombu, jest płaska, porośnięta trawą, nieuzbrojona. Położona jest w bezpośrednim sąsiedztwie terenów niezabudowanych, użytkowanych rolniczo, stanowiących własność osób prywatnych. Nie posiada dostępu do drogi publicznej.

Załączniki:

- 3.1. wniosek o sprzedaż nieruchomości
- 3.2. mapa pogładowa (ortofotomapa)
- 3.3. mapa własnościowa
3. 4. miejscowy plan zagospodarowania przestrzennego

KIEROWNIK
Referatu Gospodarki Przestrzennej i Geodezji

mgr Ewelina Goczoł

Joanna Dyjas, Bartłomiej Dyjas
prowadzący działalność gospodarczą pod nazwą
MAWIT S.C. Joanna Dyjas, Bartłomiej Dyjas



Imielin, 30 stycznia 2026 r.

P. Wierzbę
02.02.2026

g

BURMISTRZ MIASTA IMIELIN

Wniosek

o wyrażenie zgody na wydzierżawienie działki o nr 254 oraz części działki 3922/253 położonej w Imielinie.

Działając imieniem własnym jako prowadzący działalność gospodarczą w ramach spółki cywilnej pod nazwą MAWIT S.C. Joanna Dyjas, Bartłomiej Dyjas, zwracamy się z prośbą o wydzierżawienie nam działki 254 oraz części działki 3922/253 położonej w Imielinie, celem użytkowania jej jako drogi dojazdowej do działki 754/180 oraz naszej stacji trafo.

Uzasadnienie

Przedmiotowa działka stanowi własność Gminy Imielin. Działka objęta jest obowiązującym na tym terenie MPZP zatwierdzonym uchwałą Rady Miasta Imielin nr XLVII/322/2022 z dnia 26 października 2022 r.

Według zapisów tego Planu działka o nr 254 została oznaczona jako B7.P-U z przeznaczeniem pod obiekty produkcyjne, składy i magazyny, zabudowę usługową. Jako uzupełniający sposób zabudowy i zagospodarowania wskazano również m.in. dojścia i dojazdy oraz miejsce do parkowania.

Działka ta położona jest w bezpośrednim sąsiedztwie nieruchomości stanowiących naszą własność, gdzie prowadzona jest działalność gospodarcza naszej spółki MAWIT S.C. Joanna Dyjas, Bartłomiej Dyjas.

Niniejszy wniosek o wydzierżawienie ww. działki uzasadniony jest tym, iż dzięki zawarciu umowy dzierżawy, będziemy mogli użytkować przedmiotową działkę jako drogę dojazdową do stacji Trafo położonej bezpośrednio za naszymi zabudowaniami, z której korzystamy, a nadto do stanowiącej naszą własność działki 754/180.


Nadto korzystanie z działki pozwoli zabezpieczyć dojazd służbom ratunkowym np. w razie ewentualnego zagrożenia pożarowego.


Co więcej zobowiązujemy się również, iż teren przedmiotowej działki będzie mógł również być wykorzystywany przez innych użytkowników jako droga dojazdowa.

Załącznik:

mapa z zaznaczoną działką drogową

Joanna Dyjas
Bartłomiej Dyjas

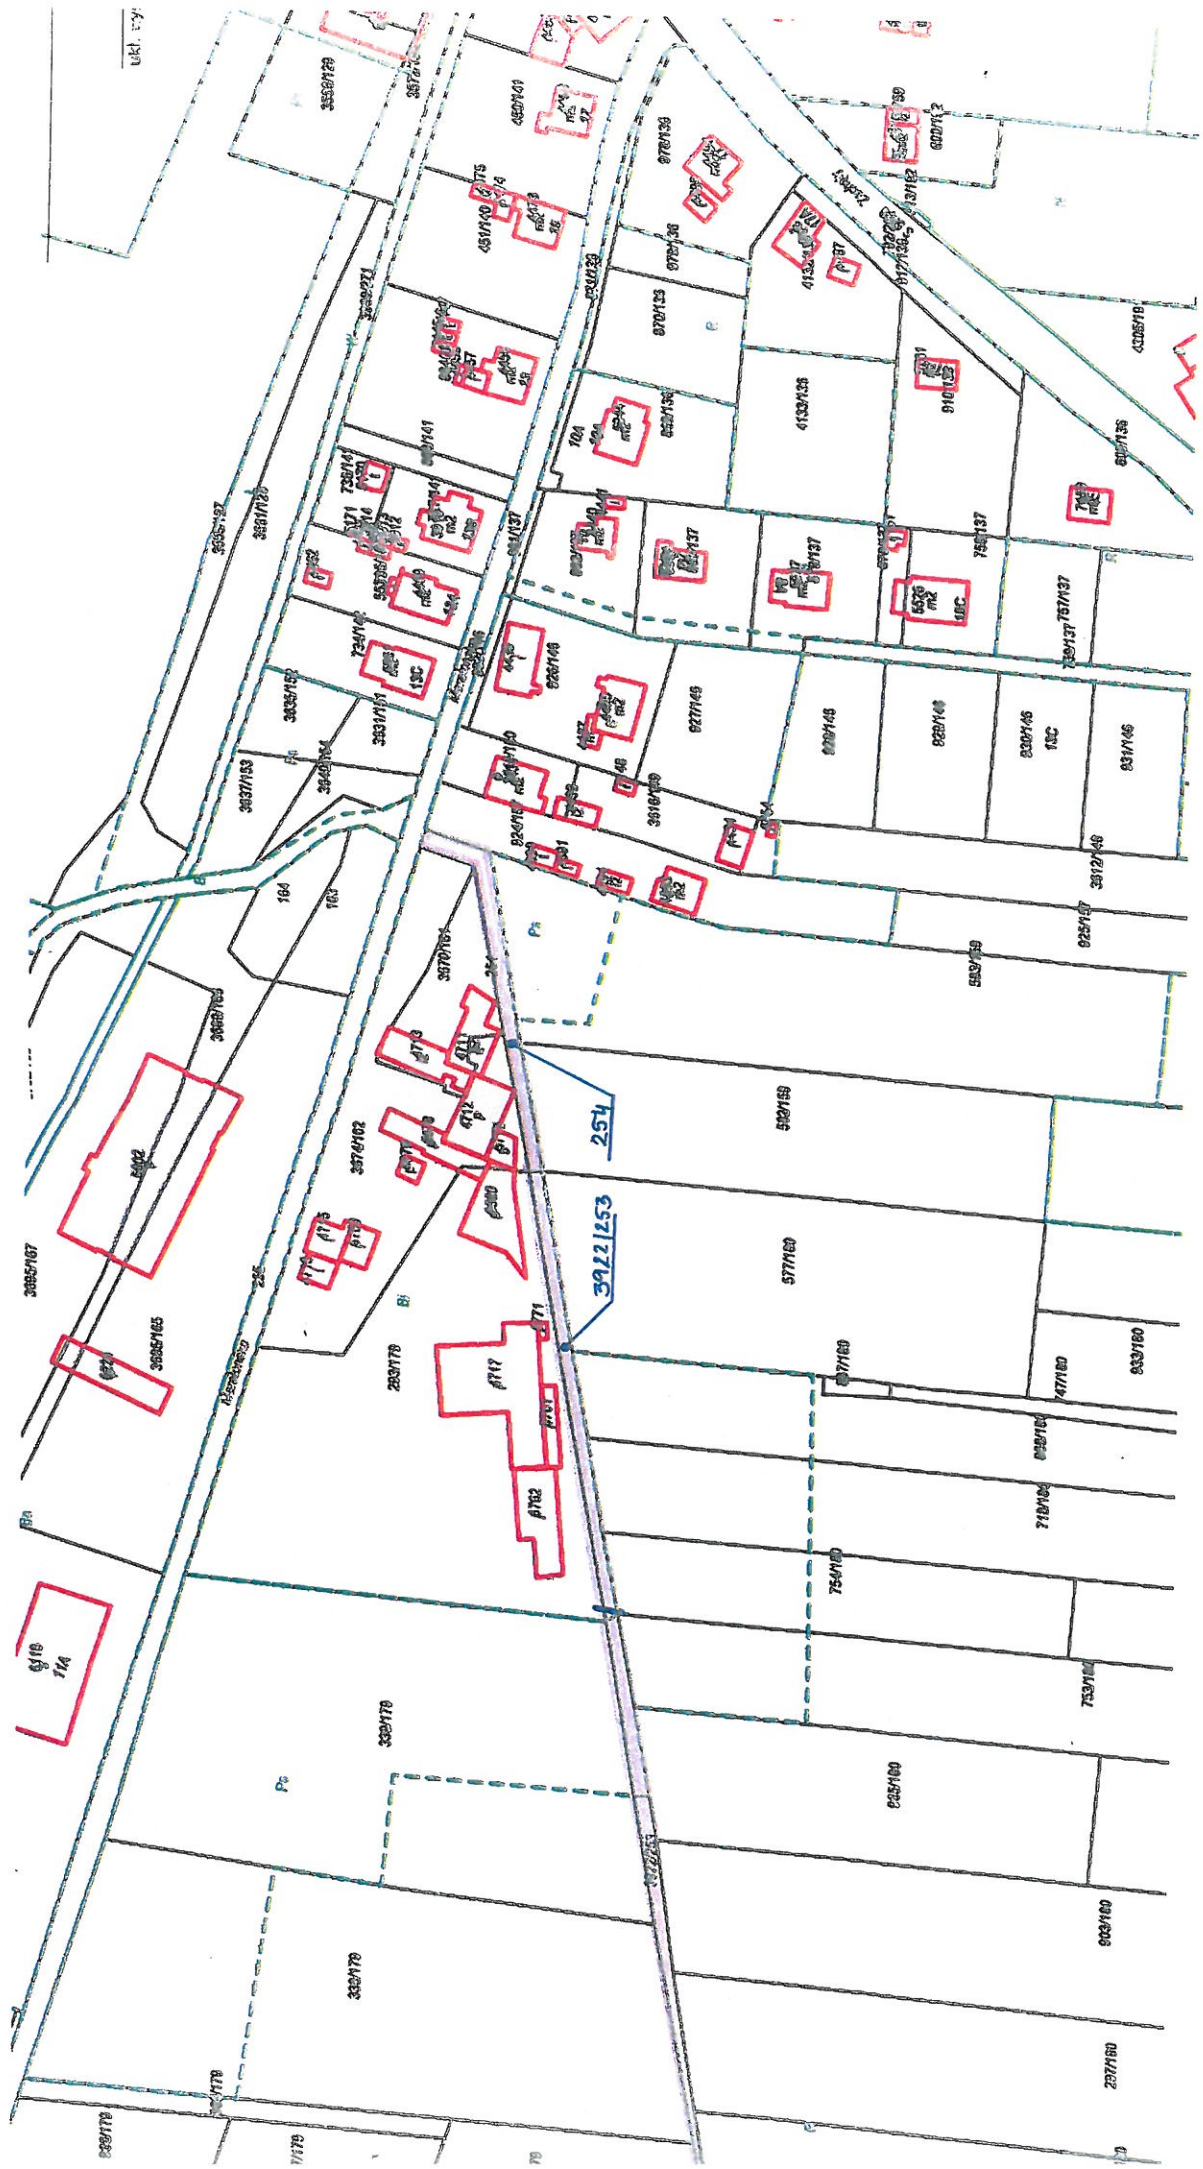


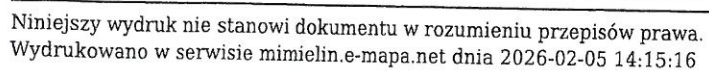




Imielin - System Informacji Przestrzennej
skala 1 : 2000

Imielin - System Informacji Przestrzennej
skala 1 : 2000

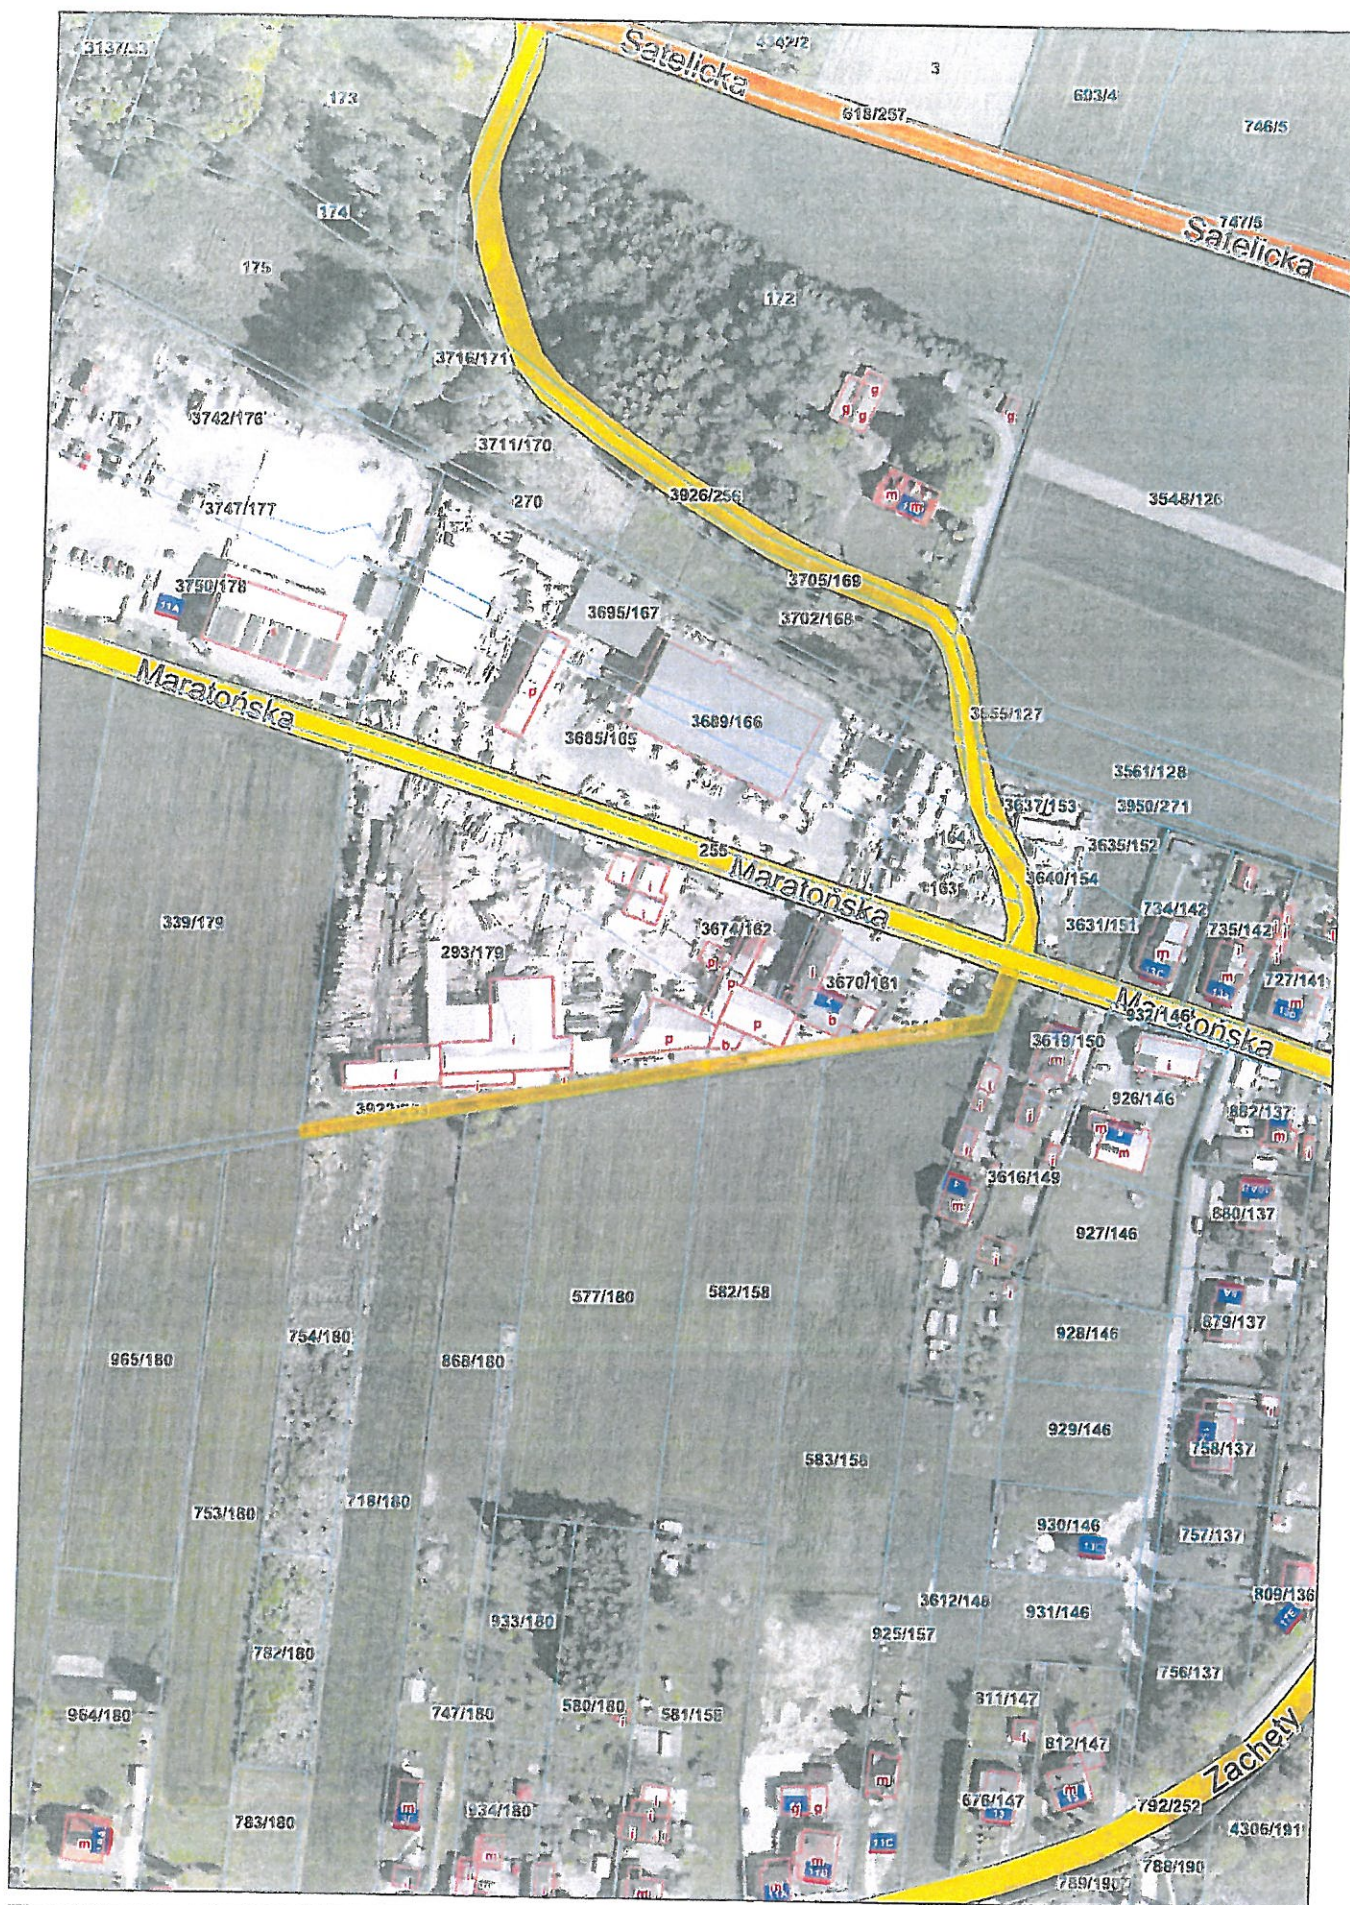

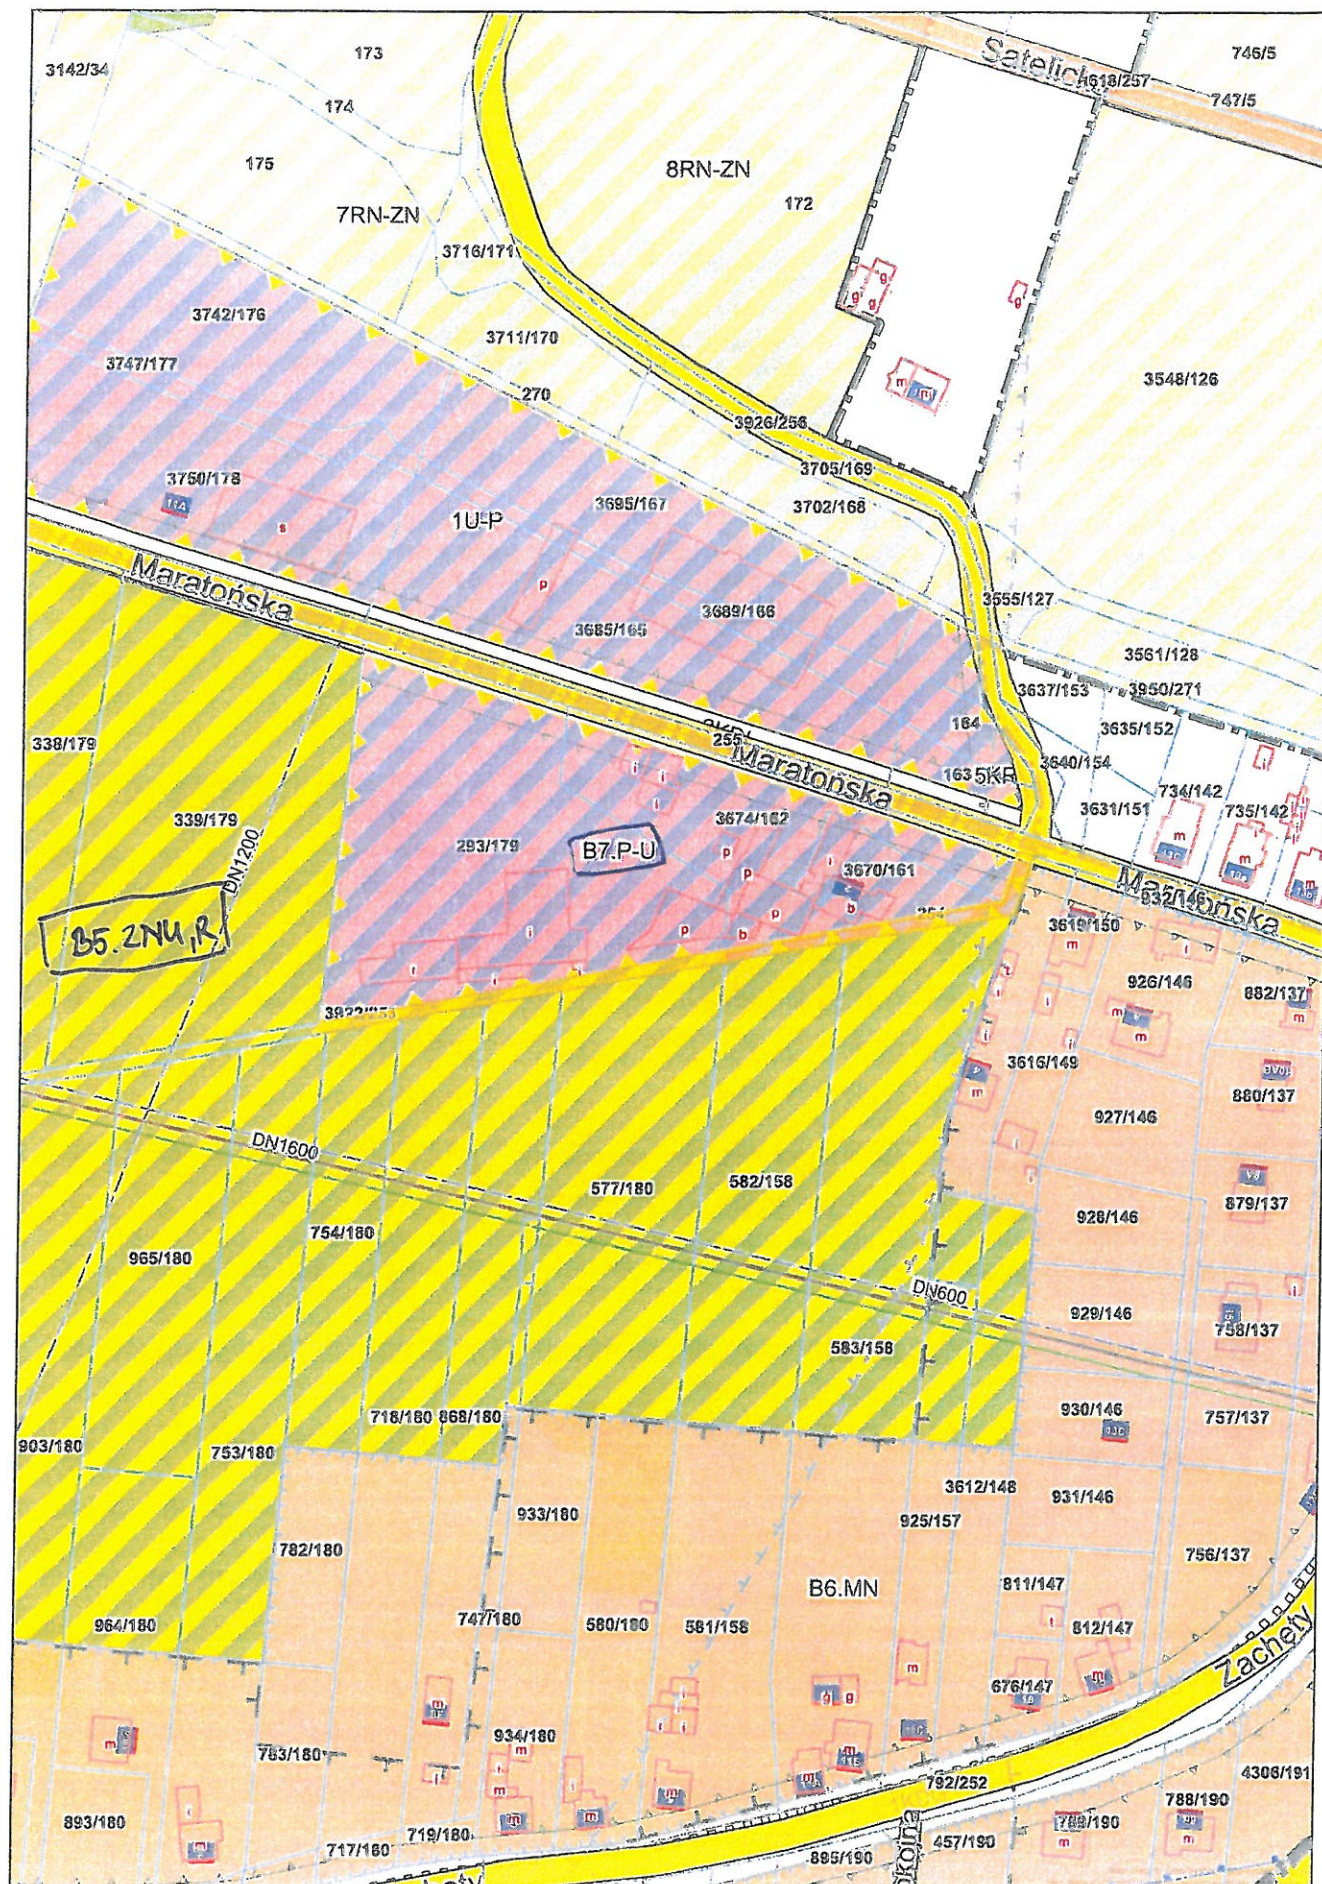

Legenda

dla planu zatwierdzonego uchwałą nr XLVII/322/2022 z dn. 26.10.2022 r.

OGÓLNE



Granica planu



Nieprzekraczalna linia zabudowy

PRZEZNACZENIA TERENU



Teren dróg publicznych klasy dojazdowej



Teren dróg publicznych klasy głównej



Teren dróg publicznych klasy lokalnej



Teren dróg publicznych klasy zbiorczej



Teren infrastruktury elektroenergetycznej



Teren infrastruktury gazowej



Teren infrastruktury wodociągowej



Teren lasu



Teren obiektów produkcyjnych, składów i magazynów lub zabudowy usługowej



Teren zabudowy mieszkaniowej jednorodzinnej



Teren zabudowy sportu i rekreacji



Teren zieleni nieurządzonej albo terenu rolniczego



Teren zieleni urządzonej

POZOSTAŁE OZNACZENIA



Sieć kanalizacyjna deszczowa - magistralna



Sieć kanalizacyjna ogólnospławna - magistralna



Sieć napowietrzna wysokiego napięcia - 400 kV - projektowana



Granica pasa technologicznego od magistralnej sieci wodociągowej - DN1600



Granica pasa technologicznego od napowietrznych linii elektroenergetycznych - 220 kV, 110 kV, 20 kV



Granica wydzielenia wewnętrznego



Zespół zieleni izolacyjnej



Granica strefy kontrolowanej od gazociągu wysokiego ciśnienia - DN80 CN 2,5MPa



Granica projektowanego obszaru ochronnego GZWP Nr 452 - Zbiornik Chrzanów



Granica złoża udokumentowanego kamieni drogowych i budowlanych "Imielin" WK-857



Gazociąg wysokiego ciśnienia - DN80 CN 2,5MPa



Granica Aglomeracji Imielin (Uch. Nr XXIII/168/2020 Rady Miasta Imielin z 3 grudnia 2020 r.)



Granica korytarza spójności obszarów chronionych "Przemsza" (M12)



Granica projektowanego zasięgu strefy ochrony ujęcia (teren ochrony pośredniej) wg Zakładu Prac Geologicznych w Tychach 2014 r.



Granica regionalnego korytarza ornitologicznego "Dolina Przemszy" oraz regionalnego przystanku dla ptaków - Zb. Dzieńkowice



Granica terenu wskazanego do objęcia filarem ochronnym kompleksów terenów aktywności gospodarczej



Granica terenu wskazanego do objęcia filarem ochronnym zwartej zabudowy mieszkaniowo-usługowej



Sieć napowietrzna średniego napięcia - 20 kV



Sieć napowietrzna wysokiego napięcia - 110 kV



Sieć napowietrzna wysokiego napięcia - 220 kV



Sieć wodociągowa - magistralna



Trasy rowerowe wg SUiKZP



Obiekt zabytkowy - krzyż mурowany



Stacja gazowa redukcyjno-pomiarowa 1 st.



Wewnętrzna stacja transformatorowa



Granica terenu wskazanego do objęcia filarem ochronnym kompleksów usług turystyki oraz sportu i rekreacji




Granica maksymalnej strefy ochronnej związanej z ograniczeniami w zabudowie, zagospodarowaniu i użytkowaniu terenu oraz występowaniem znacznego oddziaływania na środowisko wolno stojących urządzeń wytwarzających energię z odnawialnych źródeł energii w zakresie energii promieniowania słonecznego o mocy zainstalowanej powyżej - 500 kW




Główny zbiornik wód podziemnych GZWP Nr 452 - Zbiornik Chrzanów



Złoże udokumentowane węgla kamiennego "Imielin Północ" WK-18243

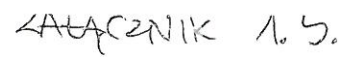

skala 1 : 2000

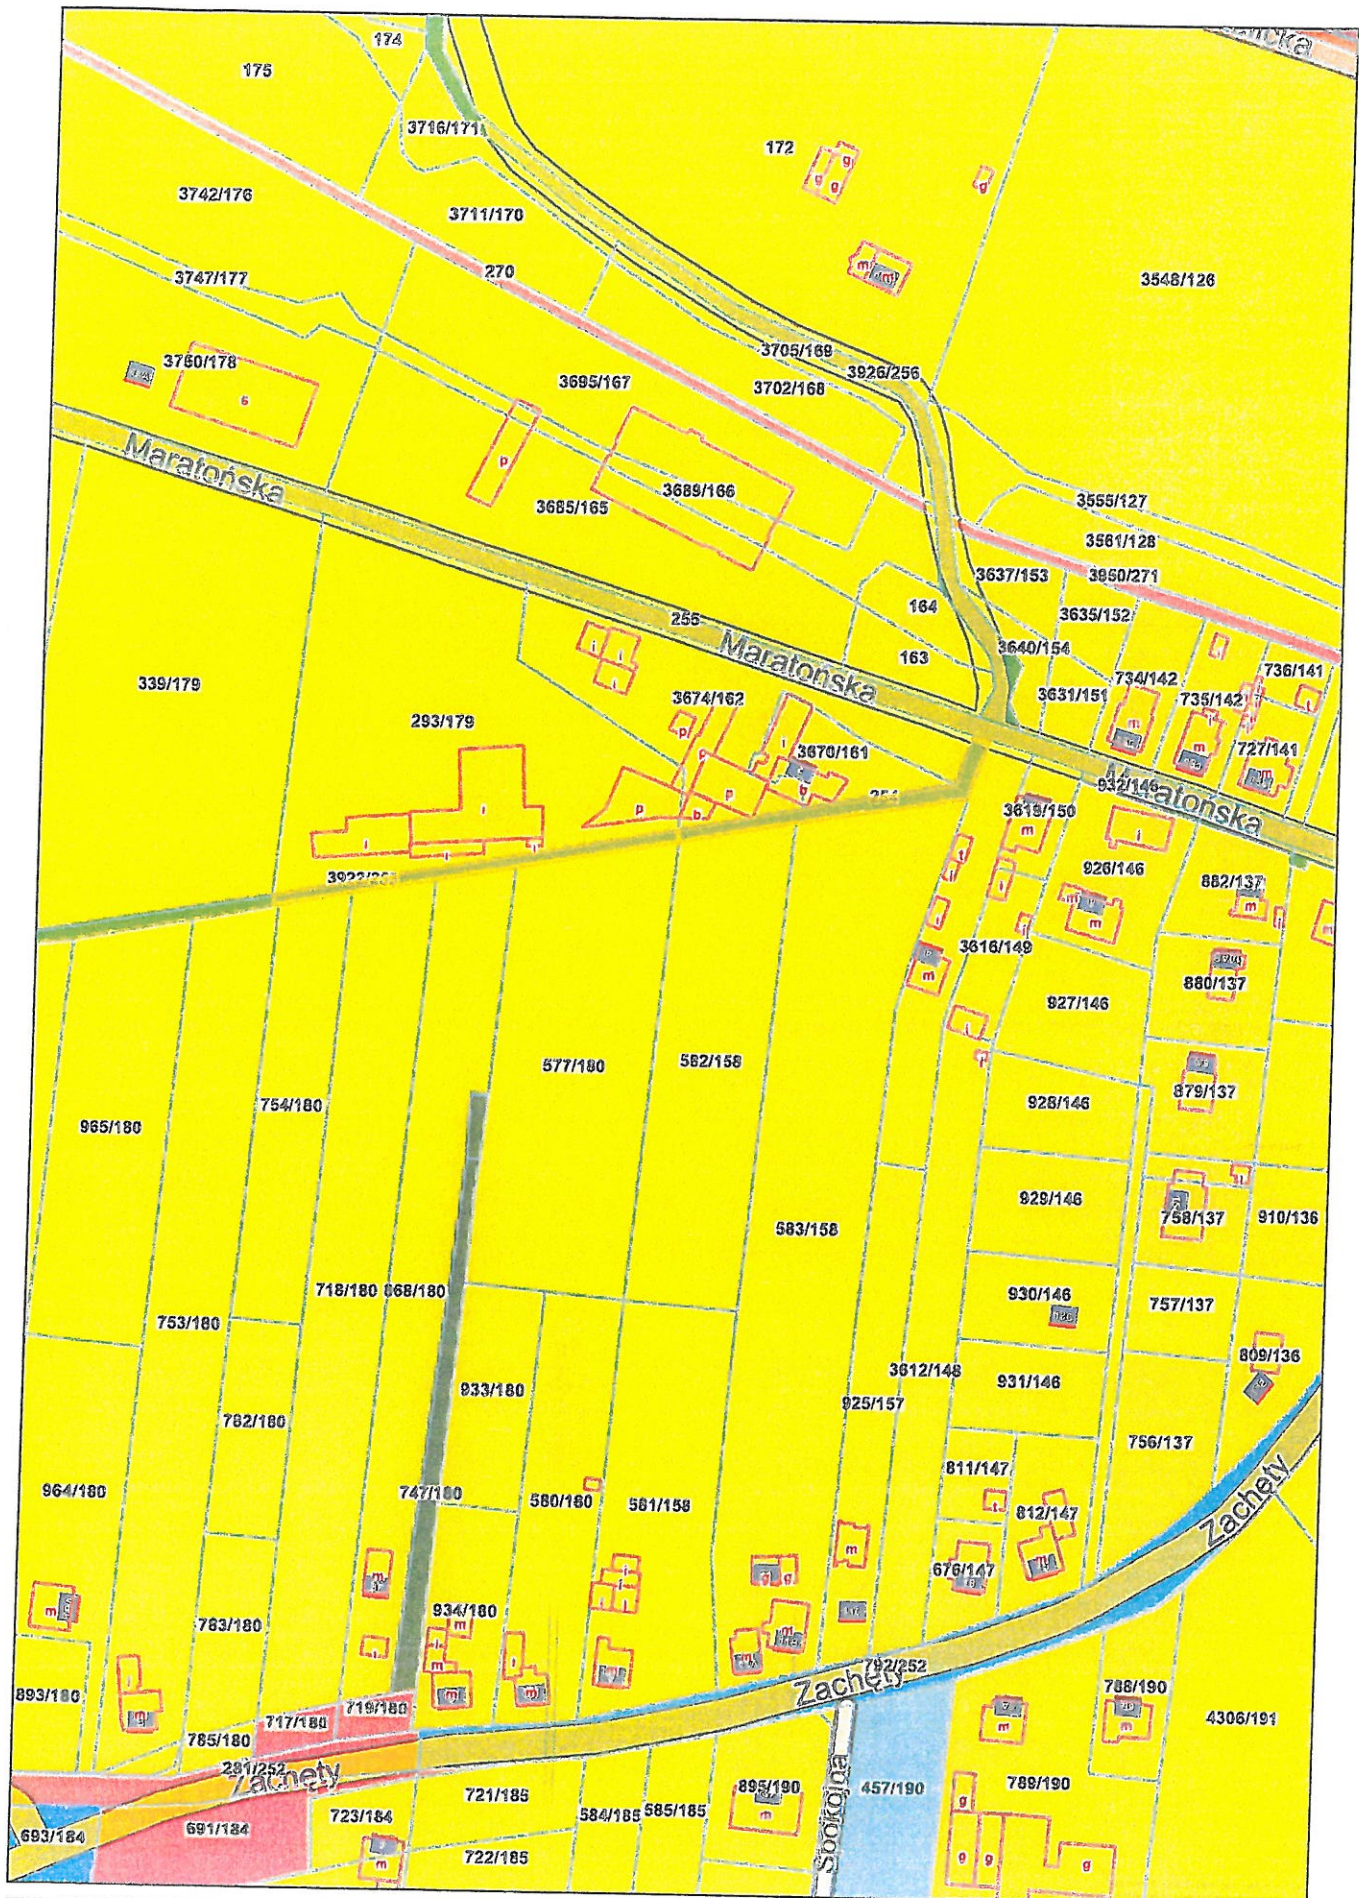

CGG. 6832. 73. 2025 ZATA, CZNIK 2. 1.



11/606
23

Imielin, 17.12.2025r.

P. Wierzb
19.12.2025

Do: Urząd Miasta Imielin

Ul. Imielińska 81

41-407 Imielin

Joanna Kozera-Turczyńska

Tomasz Turczyński

Ul. Szafirowa 27

41-407 Imielin

Tel 519-554-810

Zwracam się z uprzejmą prośbą o wyrażenie zgody na wykup działki o numerze 3697/167 obręb 0001 Imielin w Imielinie przy ulicy Szafirowej. Prośbę swoją motywuję faktem, iż rów melioracyjny, który biegnie wzdłuż mojej nieruchomości zlokalizowany jest na działkach o numerach ewidencyjnych nr 1252/19 i 3697/167, a więc odpowiednio na naszej działce i działce miejskiej. Wobec powyższego nasza prośba o umożliwienie wykupu działki jest jak najbardziej zasadna i celowa. W dniu 24.10.2025r. została wydana decyzja Dyrektora Zarządu Zlewni Wód Polskich w Katowicach udzielająca pozwolenia wodnoprawnego na przebudowę urządzenia wodnego-rowu melioracyjnego zlokalizowanego jak wyżej. W piśmie z dnia 24.07.2025r. miasto Imielin wyraziło zgodę na zarurowanie rowu melioracyjnego zlokalizowanego wzdłuż działki nr 3697/167 przy ulicy Szafirowej w Imielinie. Wobec powyższego, mając na względzie interes publiczny, a także względy praktyczne w postaci konieczności bieżącego użytkowania i dokonywania przeglądów urządzeń wodnych przez adresatów decyzji wodnoprawnej zwracamy się z prośbą jak na wstępie.

Uprzejmie proszę o pozytywne rozpatrzenie naszej sprawy.


Z wyrazami szacunku

Joanna Kozera-Turczyńska

Tomasz Turczyński




Imielin - System Informacji Przestrzennej
skala 1 : 1000

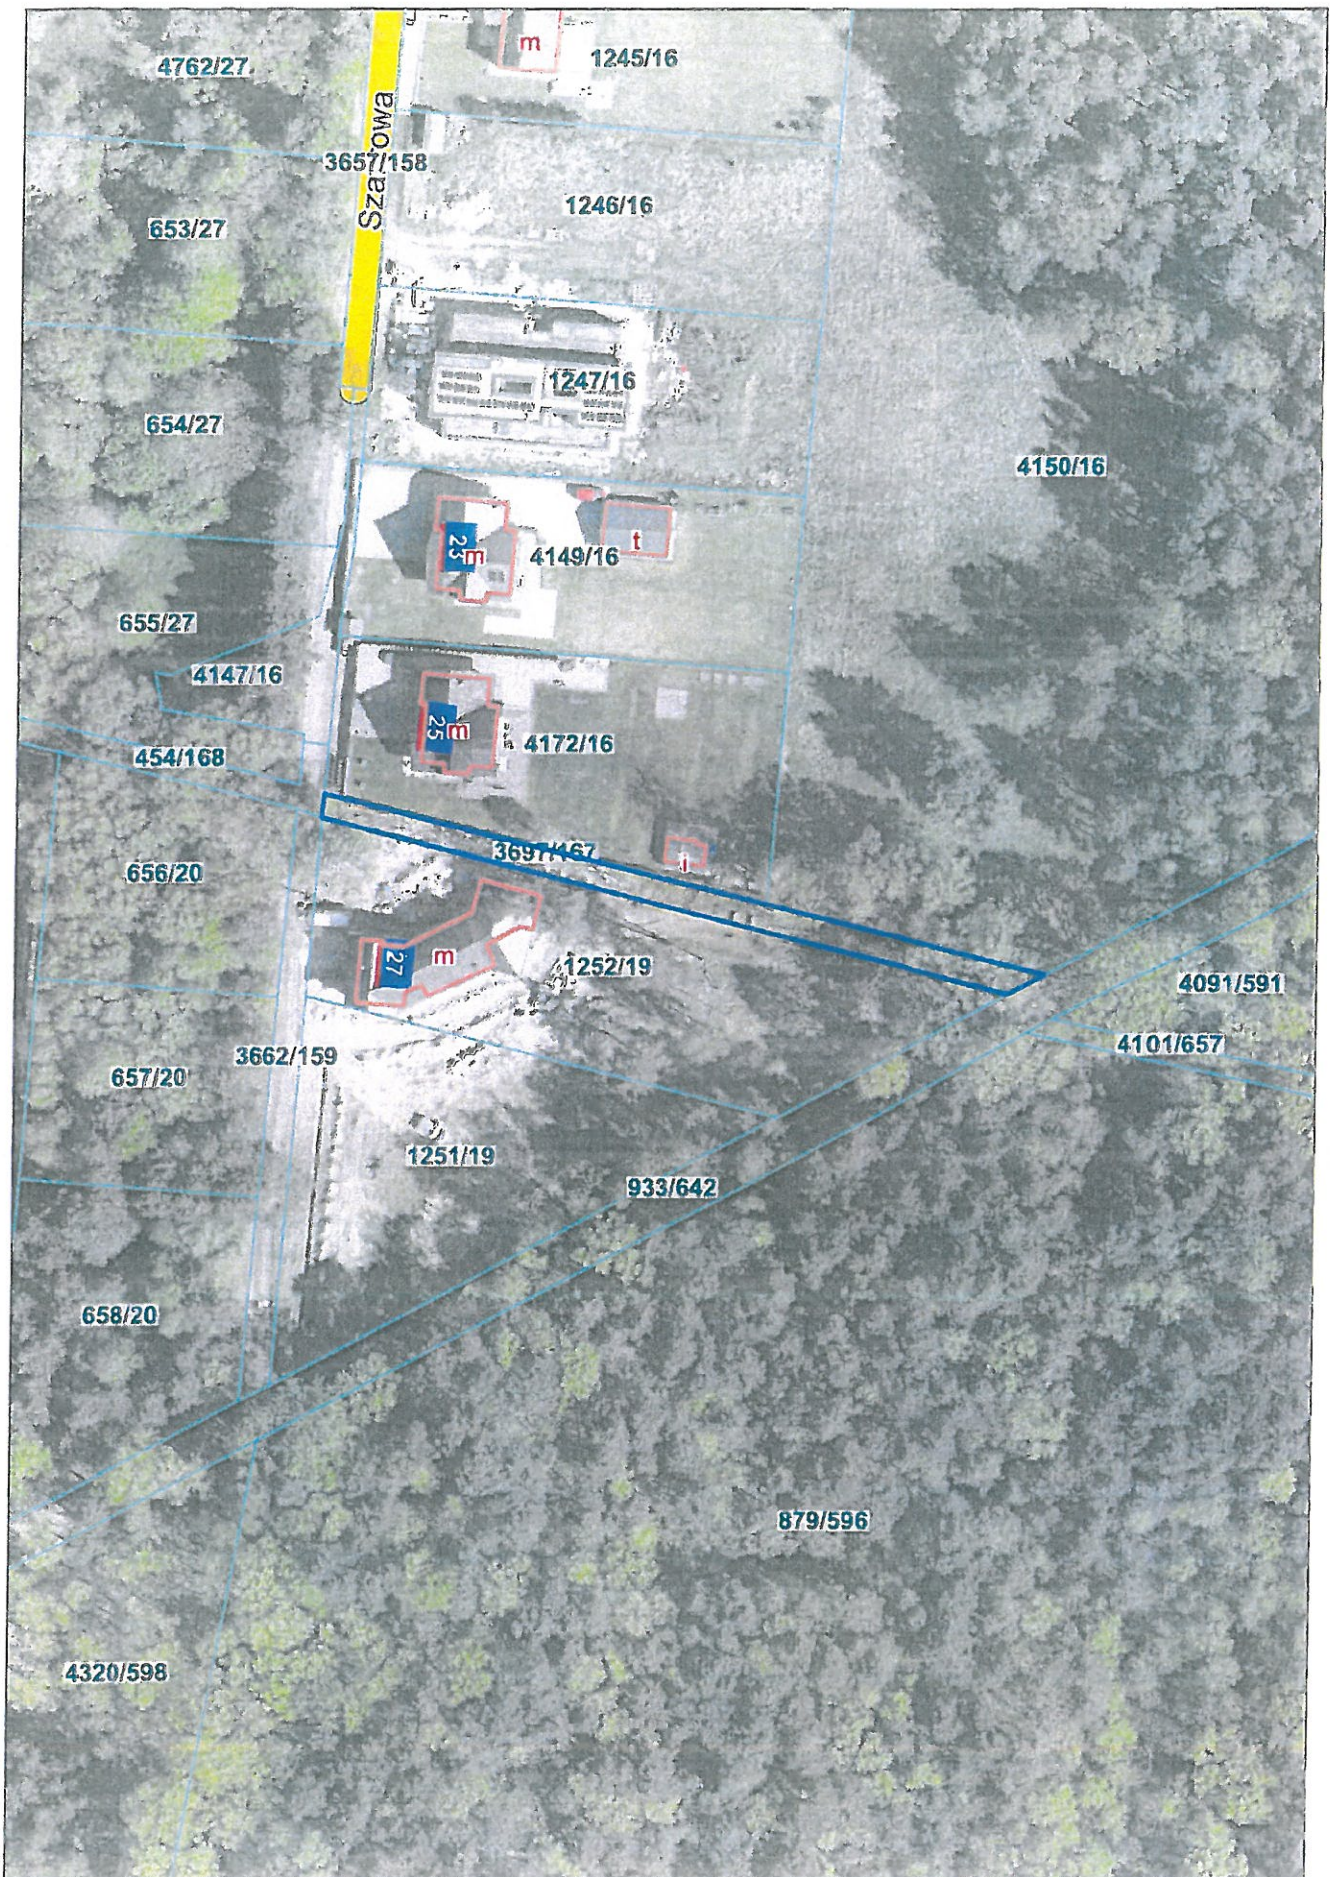




Imielin - System Informacji Przestrzennej
skala 1 : 1000

Załącznik 2.3.

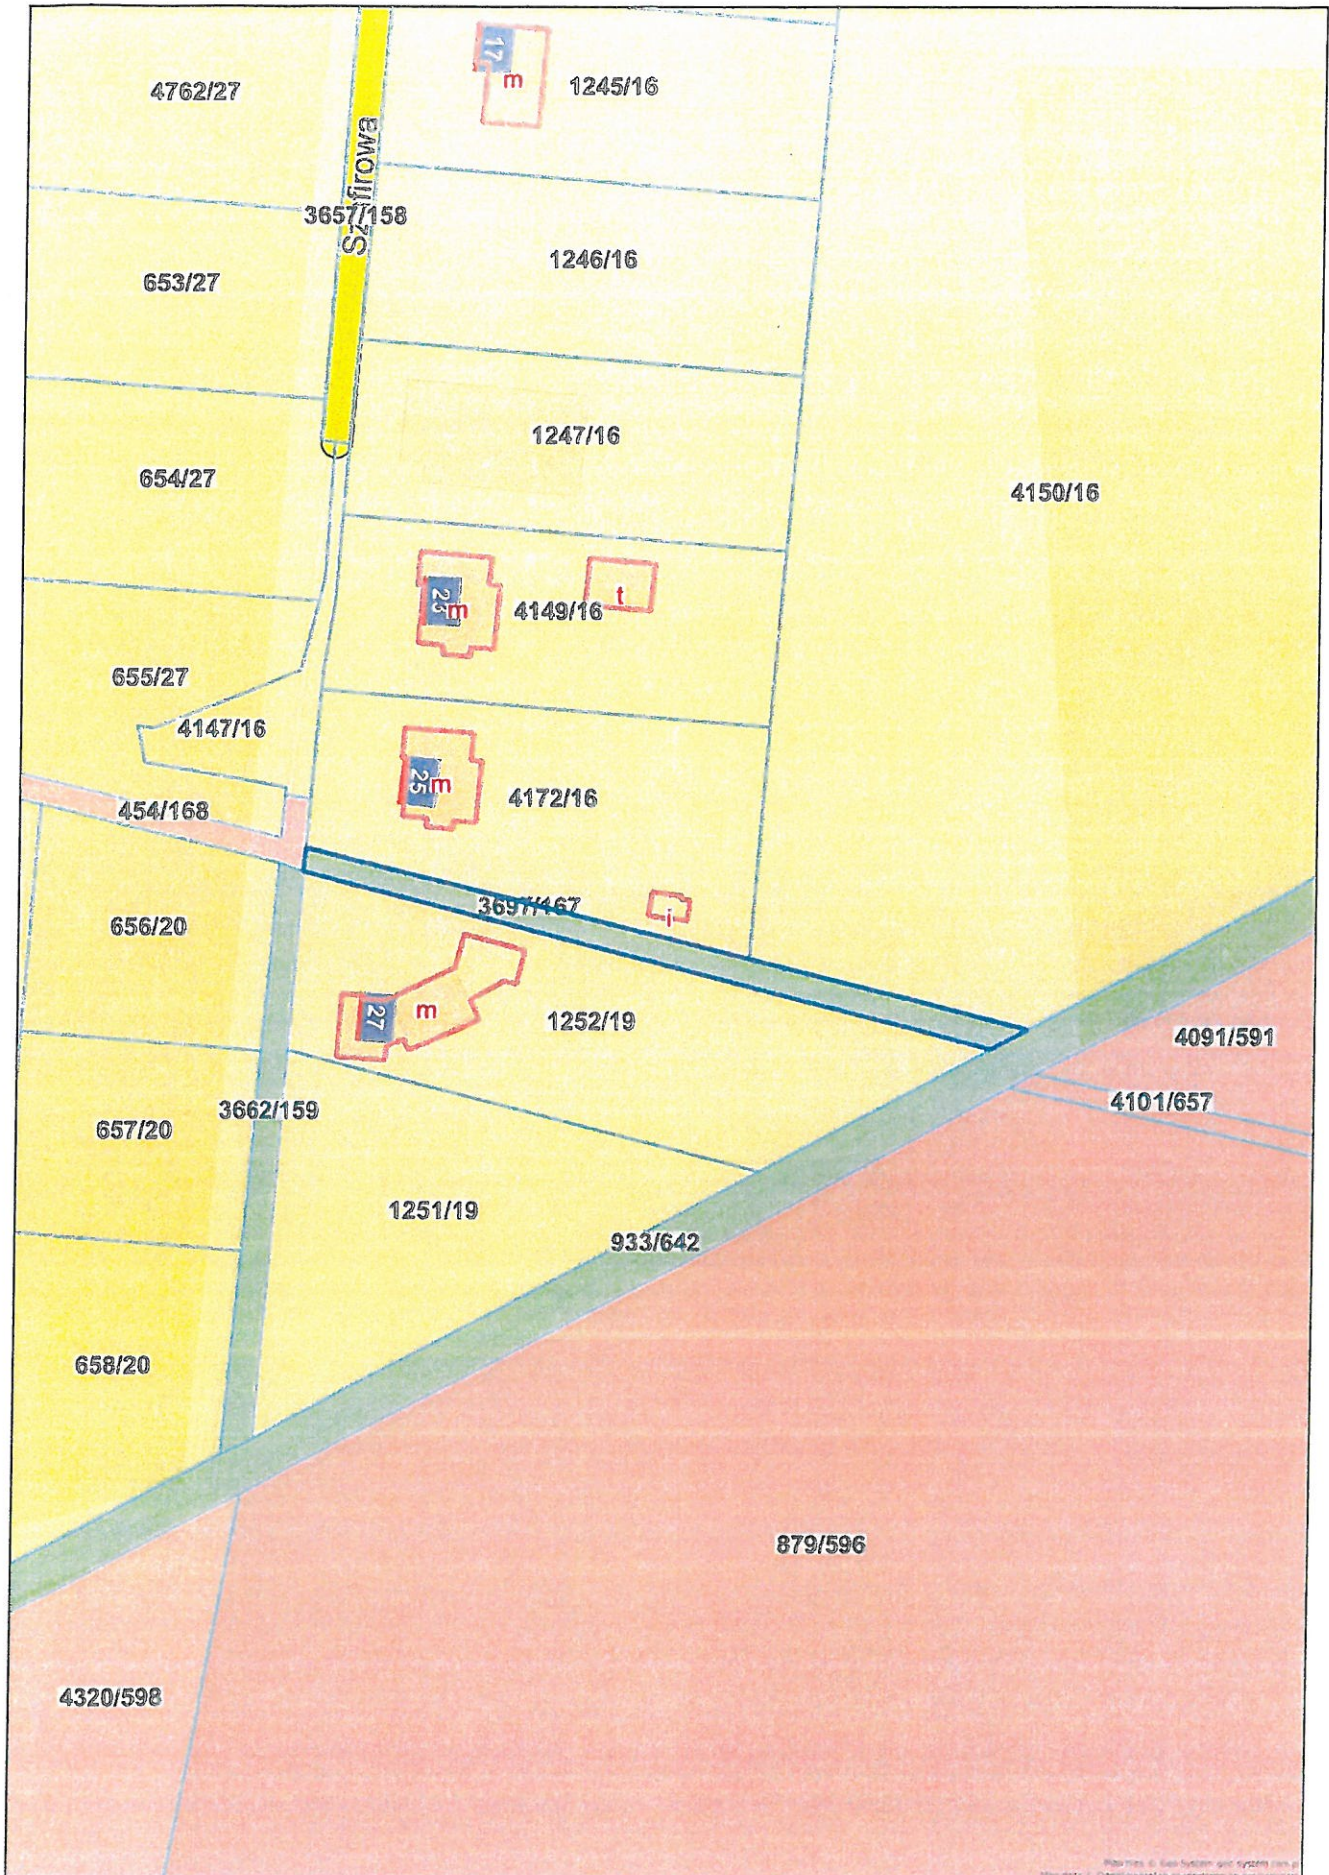

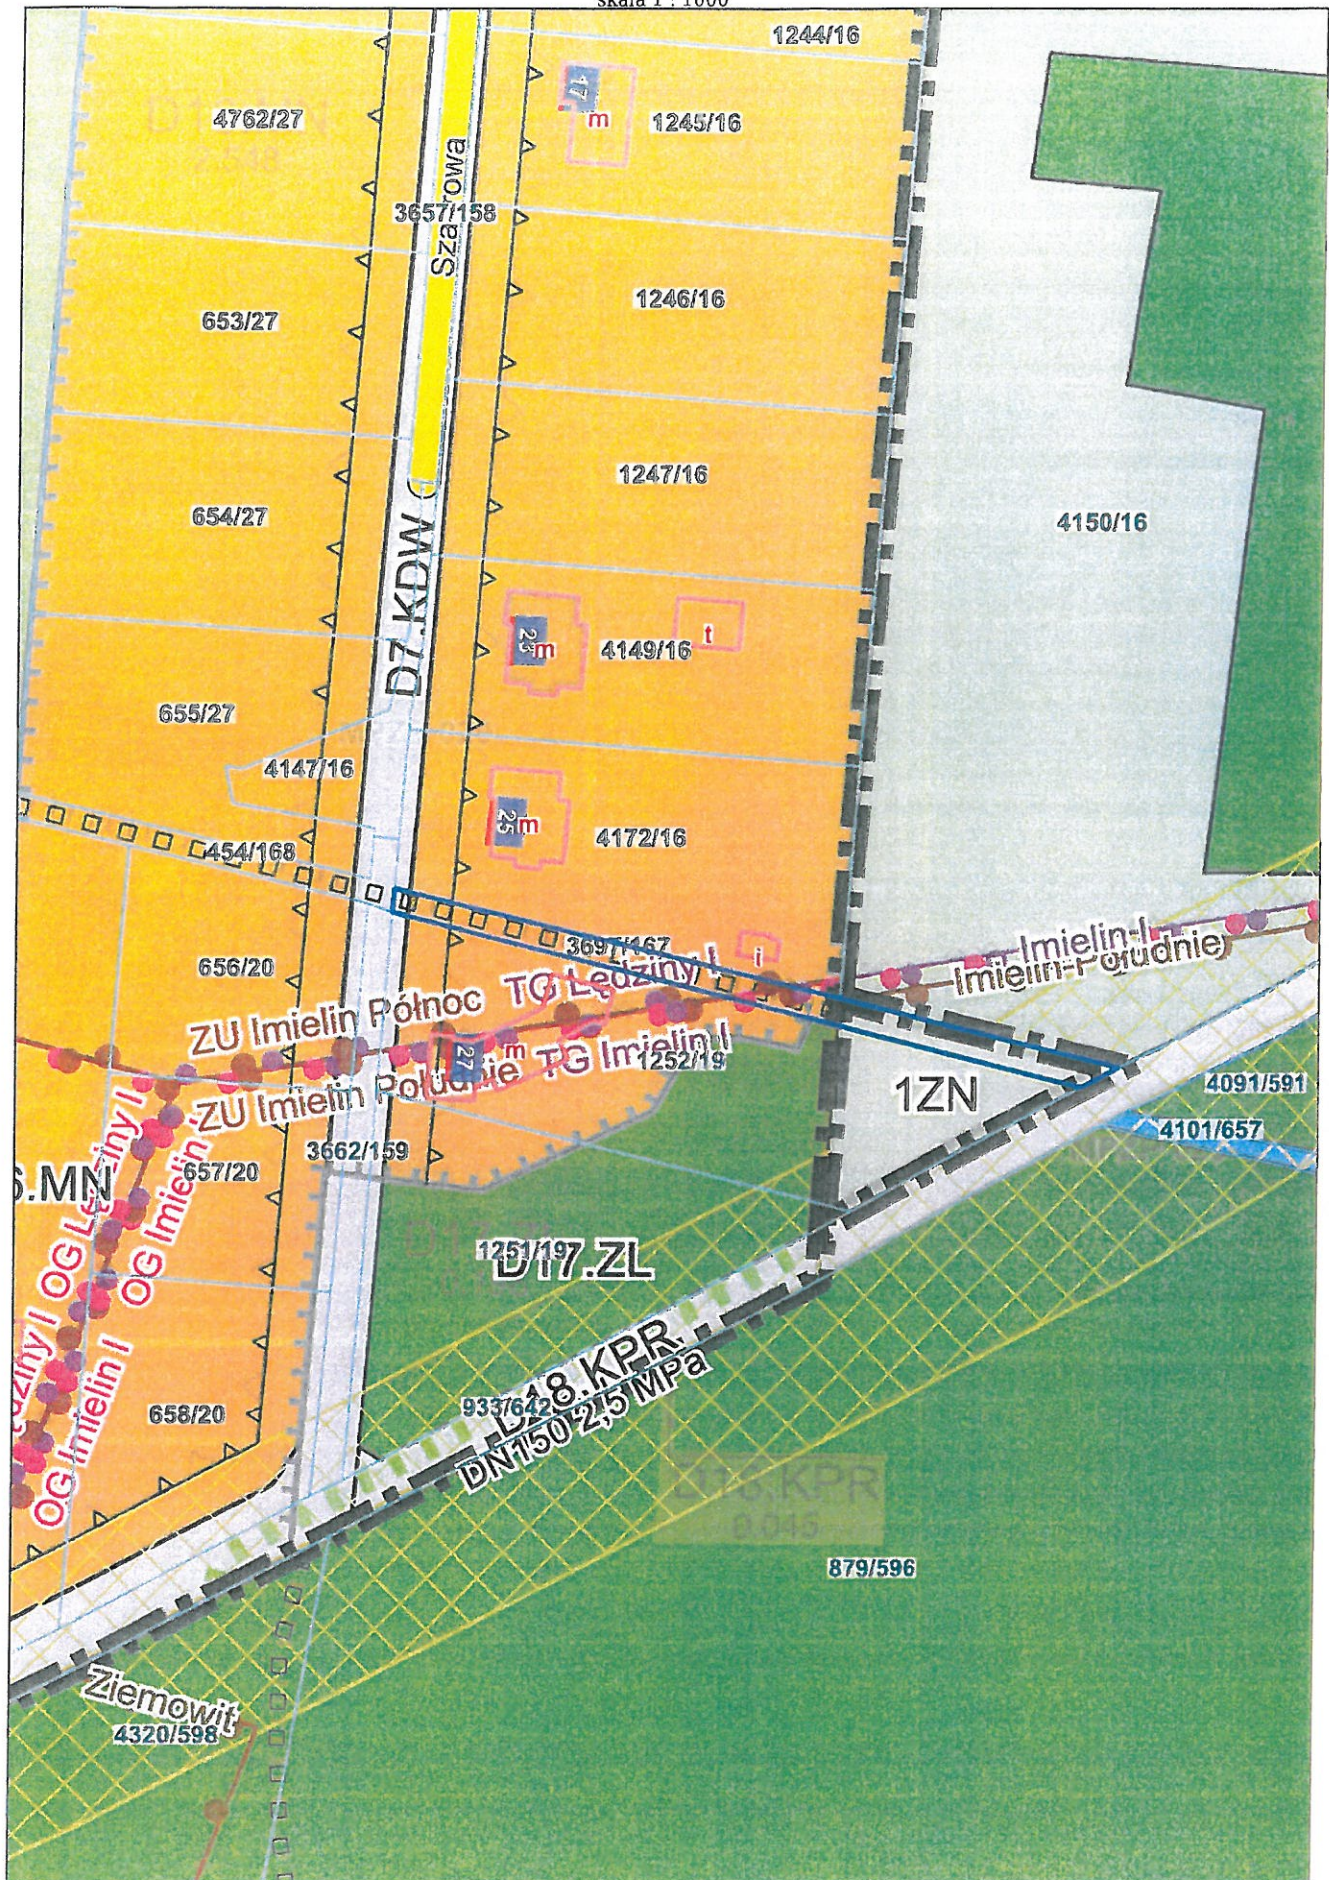

Prezentowane informacje o planach zagospodarowania przestrzennego mają wyłącznie charakter poglądowy i nie mogą być dokumentem w rozumieniu przepisów prawa.

Informacja z miejscowego planu zagospodarowania przestrzennego dla działki 3697/167 z obrębu 0001

Podstawa prawna

uchwała nr **XXXI/194/2013** z 2013-05-29 w sprawie uchwalenia miejscowego planu zagospodarowania przestrzennego miasta Imielin w rejonie ulicy Szaniawskiego (Dz.Urz. Województwa Śląskiego z 2013-06-12, poz. 4290)

Przeznaczenie w planie:

- **1ZN** Zieleń nieurządzona (143 m²)

Ustalenia szczegółowe:

§ 19. Dla terenu, oznaczonego na rysunku planu symbolem 1ZN ustala się następujące przeznaczenie oraz zasady zabudowy i zagospodarowania:

- 1) przeznaczenie: zieleń nieurządzona;
- 2) dopuszcza się następujące formy zagospodarowania terenu: zadrzewienia, obiekty małej architektury, ciągi komunikacji pieszej i rowerowej.
- 3) zasady i warunki scalania i podziału nieruchomości:
 - a) dopuszcza się wydzielanie działek nie mniejszych niż 200 m²,
 - b) szerokość frontu wydzielanych działek nie mniejsza niż 5 m;
 - c) kąt położenia granic nowo wydzielanych działek w stosunku do pasa drogowego: w przedziale 90° - 180° z zachowaniem tolerancji do 5°.

Legenda do planu:

OGÓLNE



Granica planu

PRZEZNACZENIA TERENU



Zieleń nieurządzona

Podstawa prawna

uchwała nr **XIII/98/2019** z 2019-11-27 w sprawie uchwalenia miejscowego planu zagospodarowania przestrzennego miasta Imielin dla obszaru „JAMNICE” - część A (Dz.Urz. Województwa Śląskiego z 2019-12-11, poz. 8660)

Przeznaczenie w planie:

- **D7.KDW** Teren dróg wewnętrznych (7 m²)
- **D8.MN** Teren zabudowy mieszkaniowej jednorodzinnej (213 m²)

Ustalenia dodatkowe:

- Trasy rowerowe wg SUIKZP
- Nieprzekraczalna linia zabudowy
- Złoże udokumentowane "Imielin Południe" WK-15813
- Teren Górniczy: "Imielin I"
- Teren wskazany do objęcia filarem ochronnym zwartej zabudowy mieszkaniowo-usługowej
- Obszar Górniczy: "Imielin I"
- Teren Górniczy: "Łędziny I"

Ustalenia szczegółowe:



Według Referatu Gospodarki Komunalnej i Inwestycji, samo oznaczenie nieruchomości w ewidencji gruntów jako użytek „W” nie przesądza o braku możliwości jej sprzedaży. O dopuszczalności obrotu decyduje faktyczny charakter gruntu oraz jego kwalifikacja na gruncie przepisów ustawy – Prawo wodne.

Jeżeli działka nr 3697/167 faktycznie stanowi rów odwadniający lub inny obiekt, przez który odbywa się przepływ wód i który pełni funkcję odprowadzania wód w ramach systemu wodnego, należy uznać ją za wody płynące w rozumieniu Prawa wodnego. Zgodnie z art. 212 tej ustawy wody płynące nie podlegają obrotowi cywilnoprawnemu, niezależnie od tego, jaki podmiot jest ujawniony jako właściciel nieruchomości.

Okoliczność, że rów został zarurowany, ma wyłącznie charakter techniczny i nie wpływa na jego kwalifikację prawną. Dopóki obiekt pełni funkcję odprowadzania wód i nie został trwale oraz zgodnie z prawem zlikwidowany, pozostaje objęty reżimem Prawa wodnego.

Należy również wskazać, że zgodnie z decyzją właściwego organu Państwowego Gospodarstwa Wodnego Wody Polskie, doręczoną wnioskodawcy, utrzymanie przedmiotowego rowu pozostaje w kompetencji wnioskodawcy. Jednocześnie rów ten pełni istotną rolę w systemie odwodnienia miasta, zapewniając odprowadzanie wód opadowych i roztopowych, a tym samym wpływając na bezpieczeństwo hydrologiczne terenów sąsiednich.

W przypadku, gdy działka stanowi wody płynące, jej sprzedaż byłaby czynnością sprzeczną z ustawą i jako taka nieważna na podstawie art. 58 § 1 Kodeksu cywilnego. W takiej sytuacji brak jest również podstaw do stosowania procedur przewidzianych w ustawie o gospodarce nieruchomościami.

Podsumowując, oznaczenie działki nr 3697/167 jako użytek „W” nie stanowi samoistnej przeszkody do jej zbycia. Jeżeli jednak działka ta faktycznie stanowi wody płynące w rozumieniu ustawy – Prawo wodne, pozostaje ona wyłączona z obrotu cywilnoprawnego, niezależnie od zarurowania rowu oraz faktu przysługiwania prawa własności gminie.

INSPEKTOR

Marcin Ciepły

KIEROWNIK
Referatu Gospodarki Komunalnej
i Inwestycji

Jarosław Krzeszowiak

Otrzymałam dwie 6.02.2026. TP

Dokument elektroniczny

Miejsce i data sporządzenia dokumentu

2026-02-04

Dane nadawcy

ROBERT MAZURKIEWICZ
Telefon: +48781441952

Dane adresata

URZĄD MIASTA IMIELIN
41-407 Imielin
ul. Imielińska 81

WNIOSEK

Wniosek o zakup działki

Do: Burmistrz Miasta Imielin i Rada Miasta Imielin

Zwracam się z prośbą o wyrażenie zgody na zakup działki nr 546/31, która graniczy z należącą do mnie działką nr 1272/33 przy ul. Skalnej.


1.

Załączniki:

[PHOTO-2026-02-02-50-48.jpg](#) -


Dokument został podpisany, aby go zweryfikować należy użyć oprogramowania do weryfikacji podpisu. Data złożenia podpisu:
2026-02-04T05:04:31Z

Podpis elektroniczny

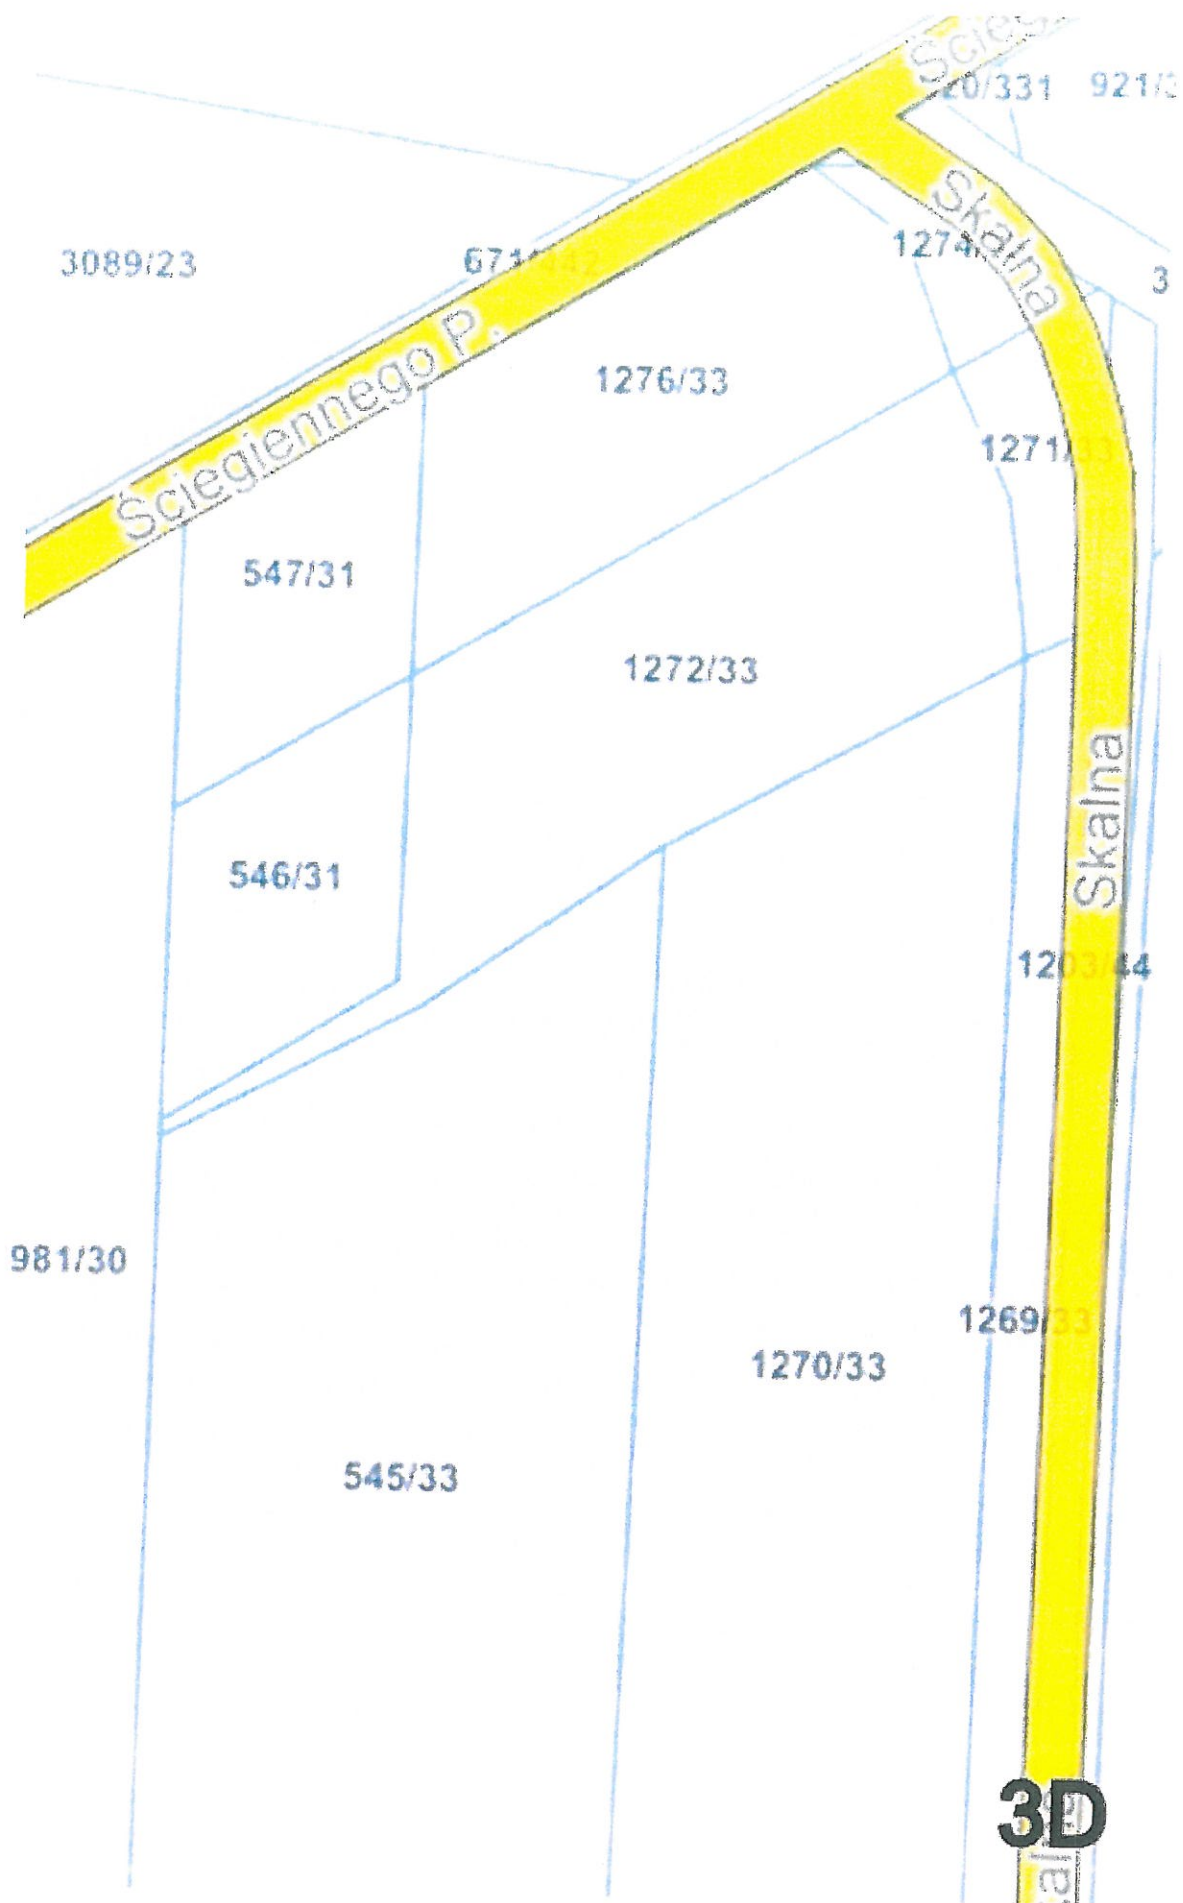




Imielin - System Informacji Przestrzennej
skala 1 : 1000

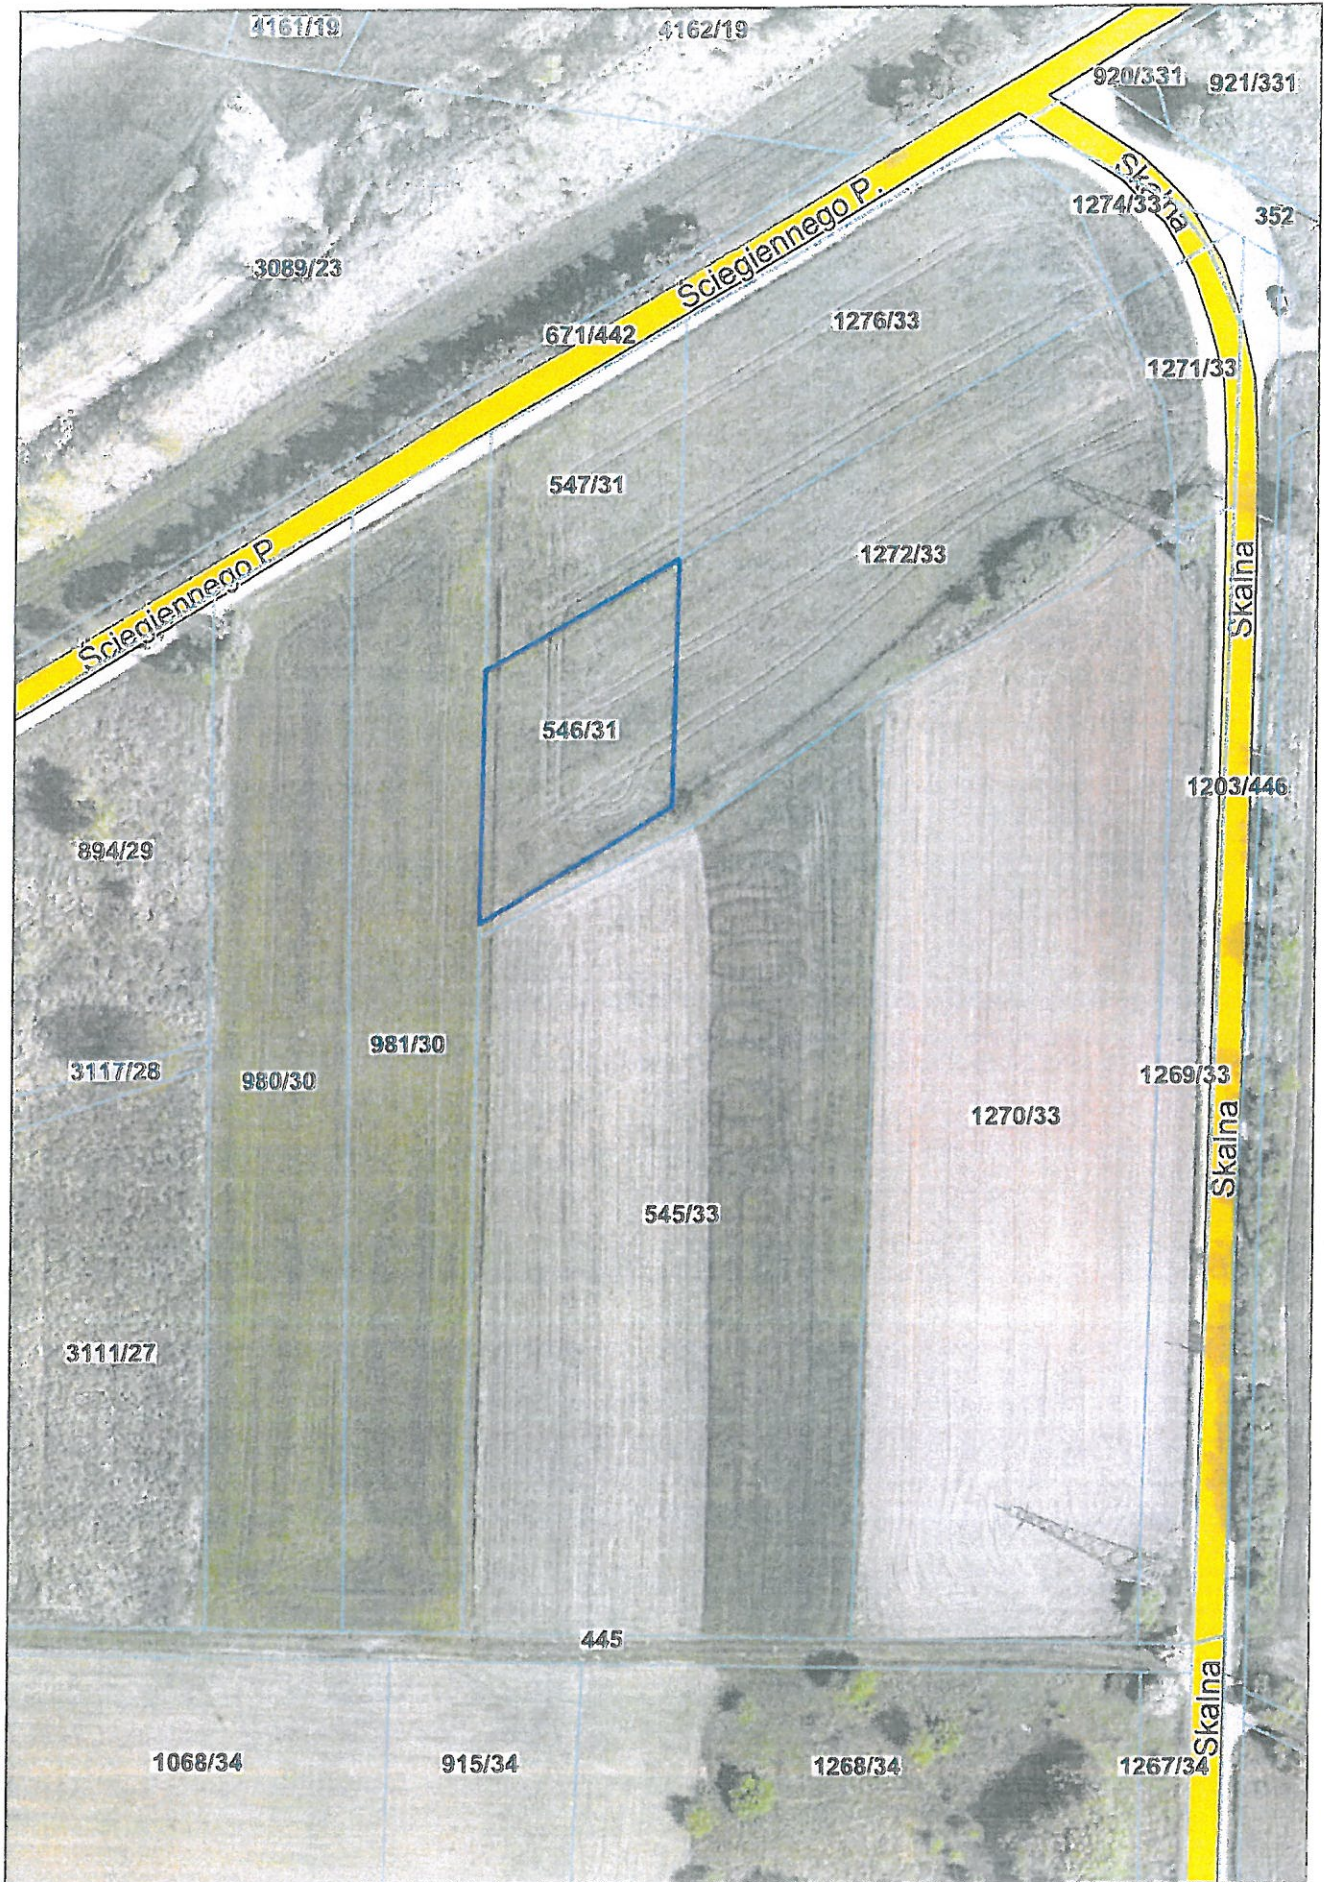




Imielin - System Informacji Przestrzennej
skala 1 : 1000

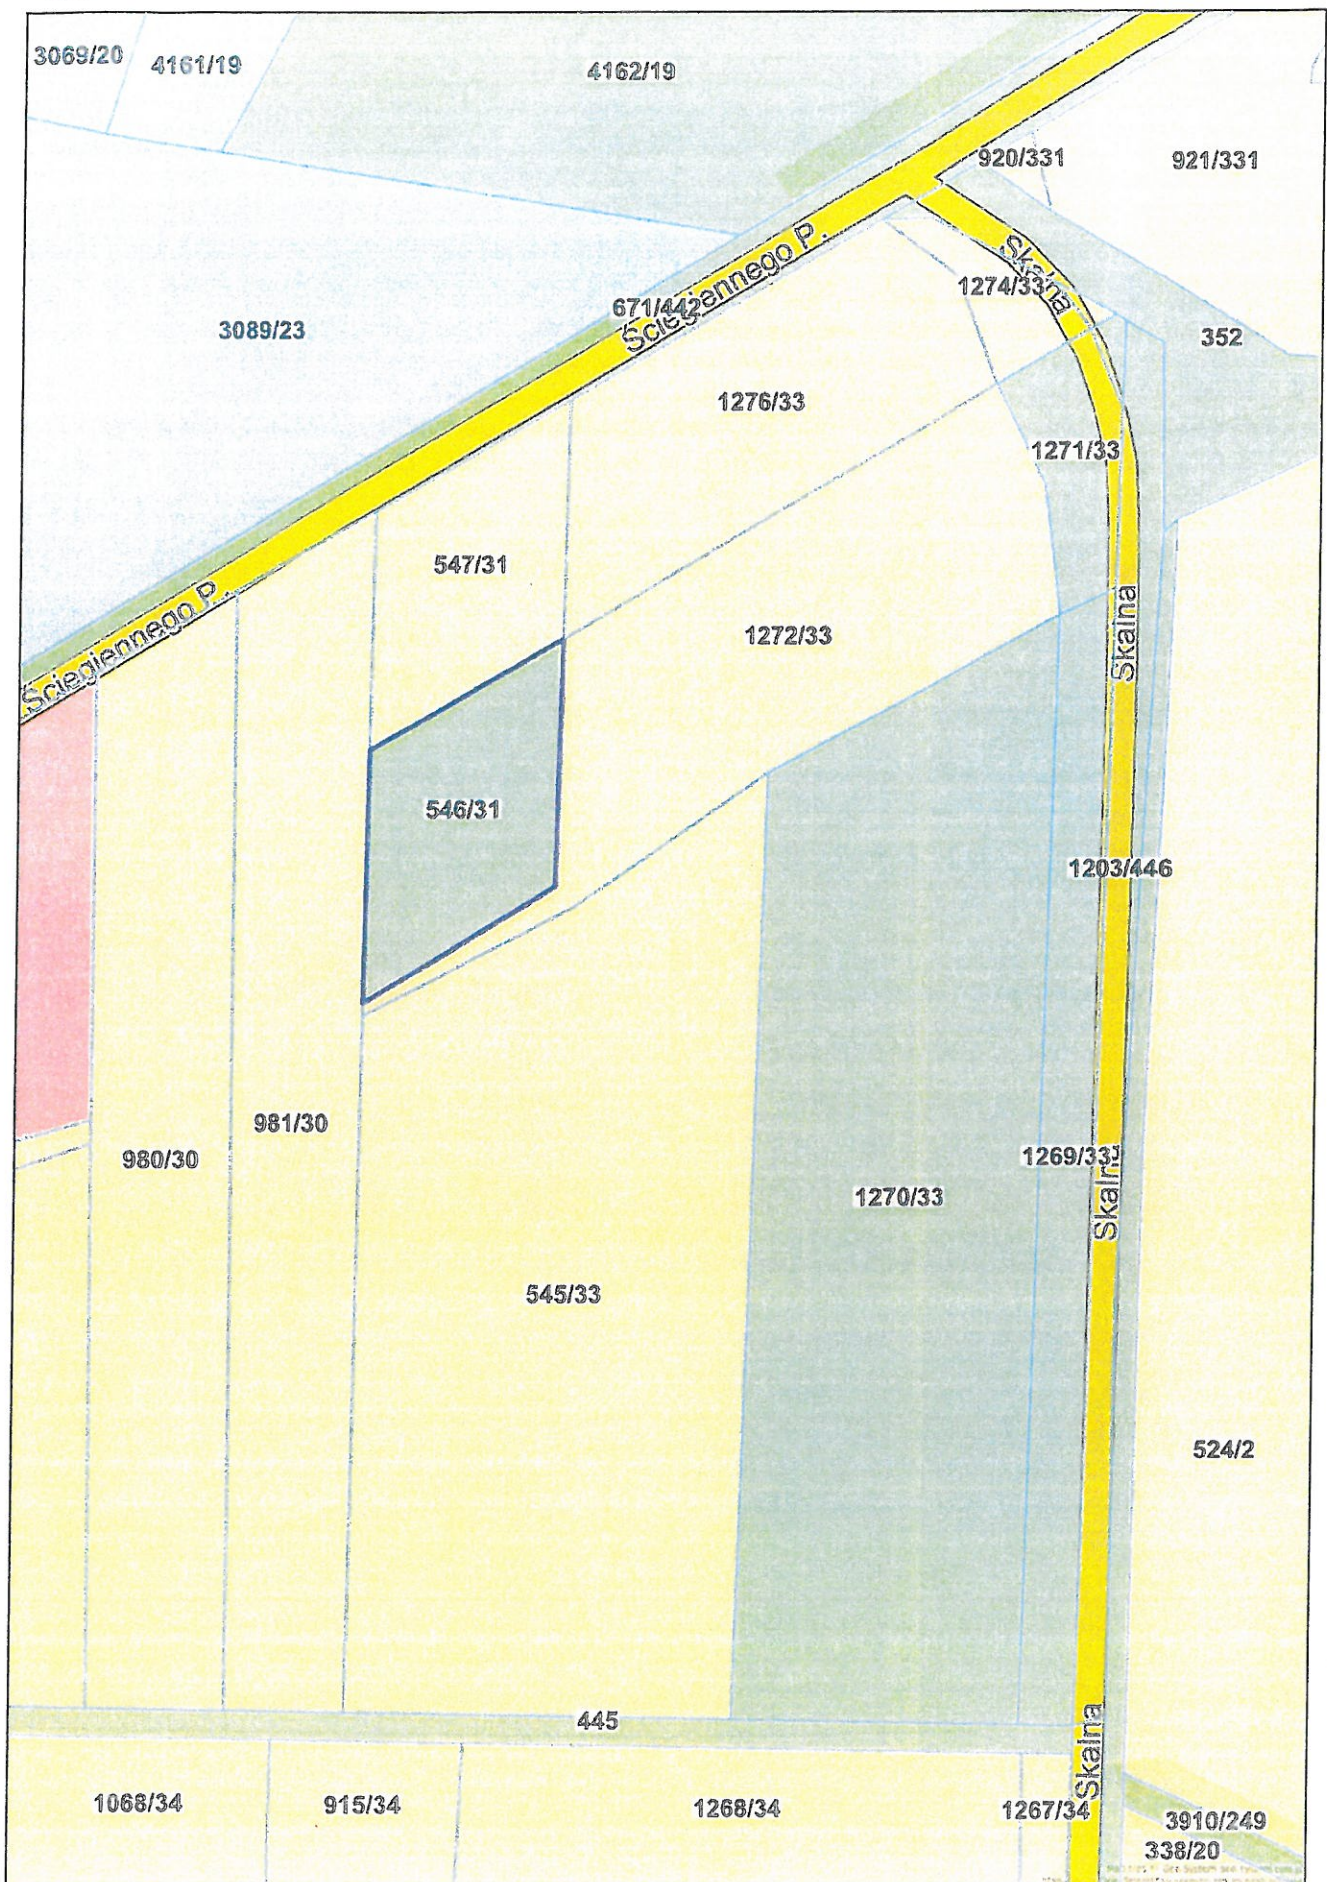



Imielin - System Informacji Przestrzennej
skala 1 : 1000

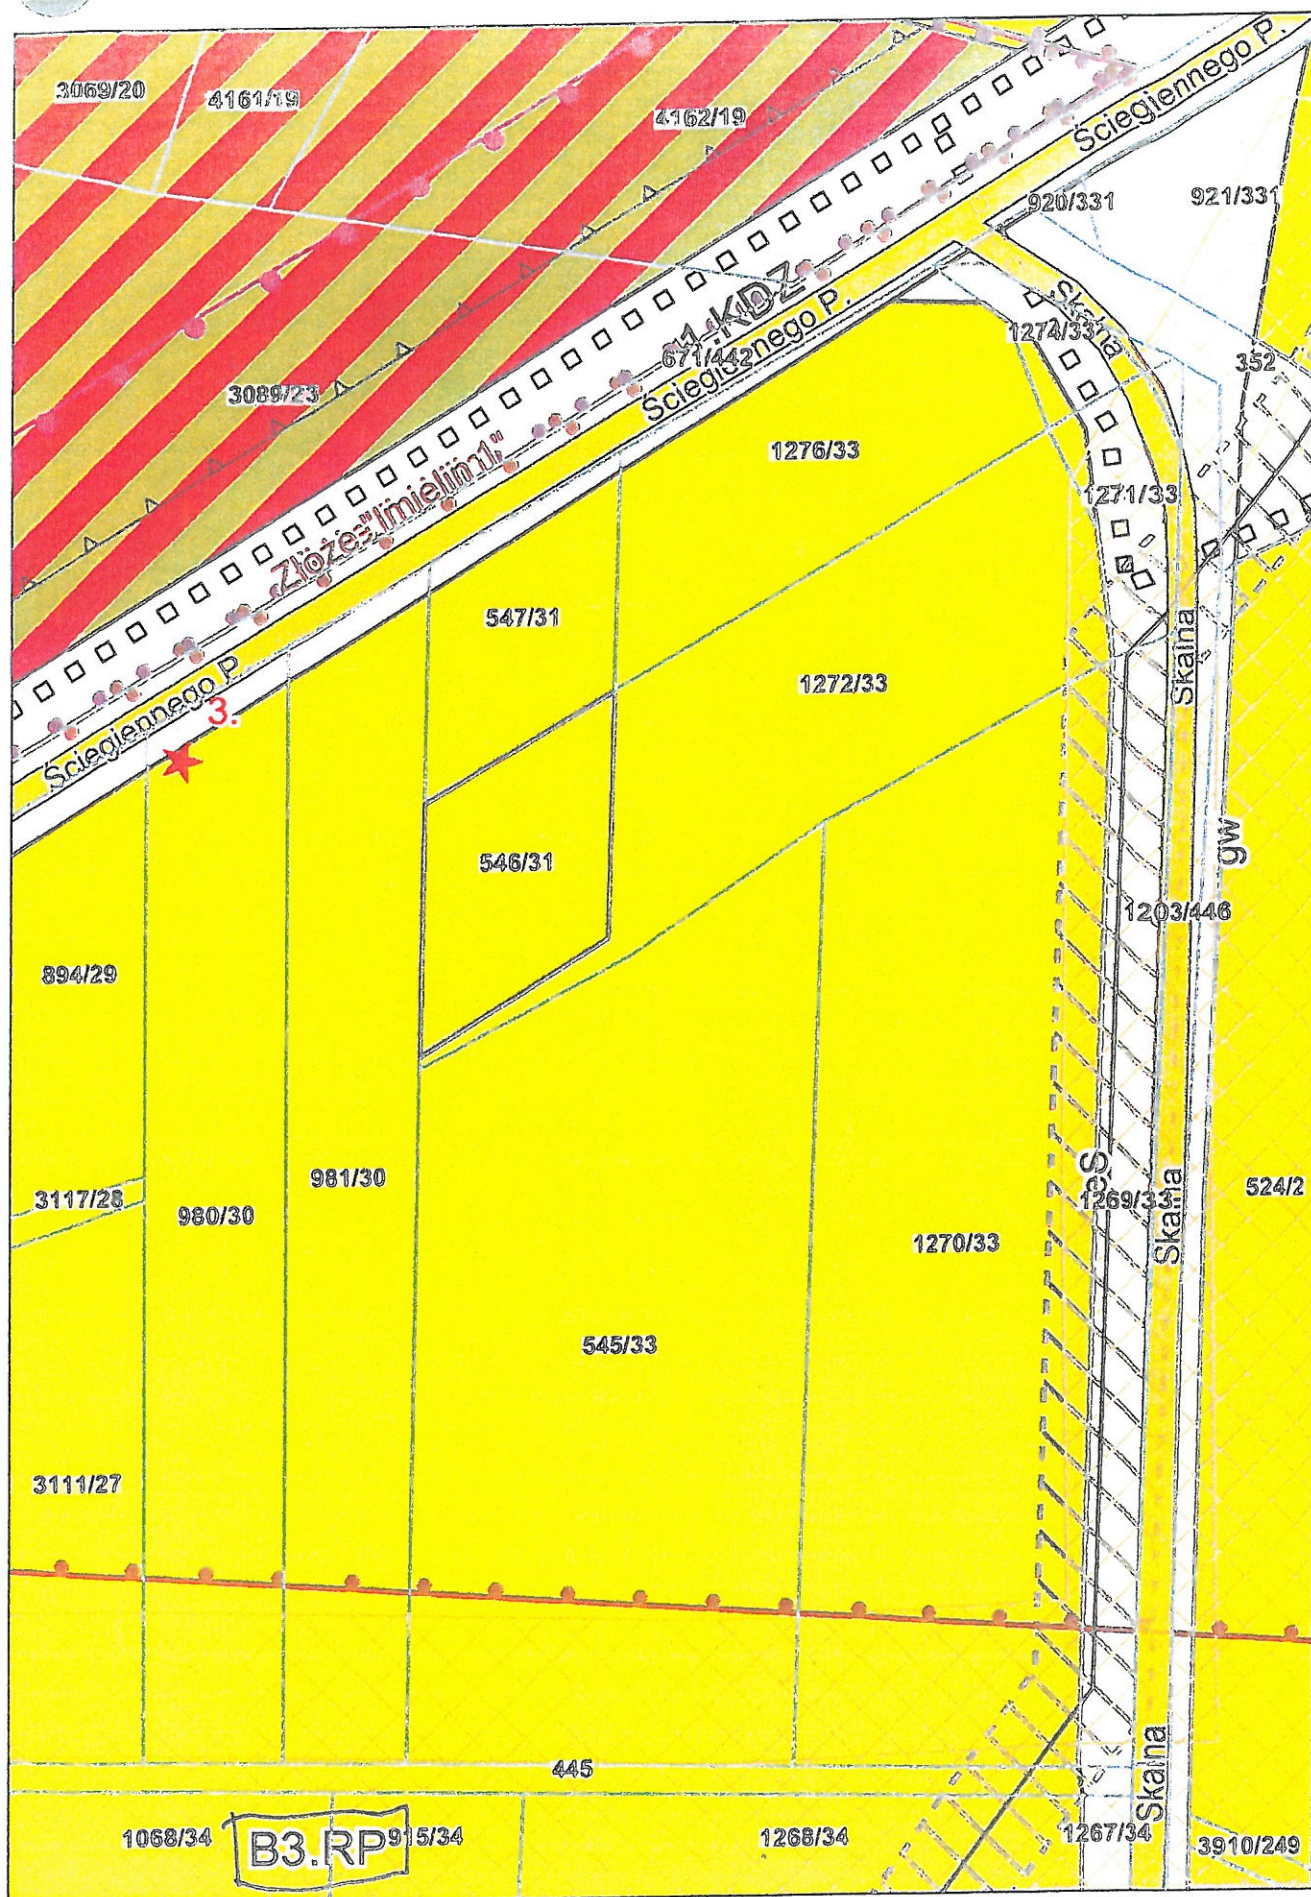

Legenda

dla planu zatwierdzonego uchwałą nr XXVIII/175/2013 z dn. 27.02.2013 r.

OGÓLNE



Granica planu



Nieprzekraczalna linia zabudowy

PRZEZNACZENIA TERENU



Teren dróg publicznych klasy dojazdowej



Teren dróg publicznych klasy lokalnej



Teren dróg publicznych klasy zbiorczej



Teren infrastruktury elektroenergetycznej



Teren lasu



Teren upraw polowych



Teren usług sportu, rekreacji i turystyki



Teren usług sportu, rekreacji i turystyki oraz tymczasowej powierzchniowej eksploatacji górniczej



Teren zabudowy mieszkaniowej jednorodzinnej



Teren zabudowy mieszkaniowej jednorodzinnej i tymczasowej zieleni urządzonej



Teren zieleni nieurządzonej



Teren zieleni urządzonej

POZOSTAŁE OZNACZENIA



Granica obszaru chronionego filarem ochronnym dla ul. Ściegiennego



Granica obszaru górniczego "IMIELIN II" i terenu górniczego "IMIELIN II"



Granica strefy występowania zapadlisk krasowych



Granica pasa technologicznego od linii energetycznej średniego napięcia



Granica pasa technologicznego od sieci wodociągowej



Granica odległości podstawowych od gazociągu wysokiego ciśnienia



Granica złoża udokumentowanego dolomitów i wapieni triasowych "Imielin" (Pole A, Pole B) (wg systemu MIDAS 857 KD)



Granica złoża udokumentowanego dolomitów triasowych "Imielin 1" (wg systemu MIDAS 17954 KD)



Gazociąg wysokiego ciśnienia DN80 CN 2,5 MPa



Sieć napowietrzna średniego napięcia 20 kV



Sieć wodociągowa - główna wA400



Strefa ochrony ekspozycji Kopca Wolności



Ścieżka dla rowerów



Obiekt objęty ochroną konserwatorską jako dobro kultury na mocy prawa miejscowego



Wewnętrzna stacja trafo



GZWP Chrzanów nr 452



Złoże udokumentowane węgla kamiennego "Imielin Północ" WK-18243